

АДМИНИСТРАЦИЯ ГОРОДА УСТЬ-ИЛИМСКА

ПОСТАНОВЛЕНИЕ

от 26.03.2024г. № 188

Об утверждении проекта планировки территории и проекта межевания территории в границах территориальной зоны ОДЗ-2 с местоположением: Российская Федерация, Иркутская область, г. Усть-Илимск, в районе ул. 50 лет ВЛКСМ, 19а

Принимая во внимание рекомендации комиссии по подготовке проекта правил землепользования и застройки на территории города Усть-Илимска по проекту планировки территории и проекту межевания территории в границах территориальной зоны ОДЗ-2 с местоположением: Российская Федерация, Иркутская область, г. Усть-Илимск, в районе ул. 50 лет ВЛКСМ, 19а от 25.03.2024г. № 6, руководствуясь статьями 42, 43, 45, 46 Градостроительного кодекса Российской Федерации, статьями 34, 39, 43 Устава муниципального образования город Усть-Илимск, Правилами землепользования и застройки города Усть-Илимска, утвержденными решением Городской Думы города Усть-Илимска от 25.06.2008г. № 78/456, Положением о проведении общественных обсуждений или публичных слушаний по вопросам градостроительной деятельности и проектам Правил благоустройства на территории муниципального образования город Усть-Илимск, утвержденным решением Городской Думы города Усть-Илимска от 22.06.2016г. № 26/177, –

ПОСТАНОВЛЯЮ:


1. Утвердить проект планировки территории и проект межевания территории в границах территориальной зоны ОДЗ-2 с местоположением: Российская Федерация, Иркутская область, г. Усть-Илимск, в районе ул. 50 лет ВЛКСМ, 19а, согласно приложению.
2. Опубликовать настоящее постановление в газете «Усть-Илимск официальный», разместить в сетевом издании «UST-ILIMSK» (www.усть-илимскоофициальный.рф), на официальном сайте Администрации города Усть-Илимска.

Мэр города

А.И. Щекина

Приложение
Утвержден
постановлением Администрации города Усть-Илимска
от 26.03.2024г. № 188

Проект планировки территории в границах территориальной зоны ОДЗ-2 с местоположением: Российская Федерация, Иркутская область,
г. Усть-Илимск, в районе ул. 50 лет ВЛКСМ, 19а

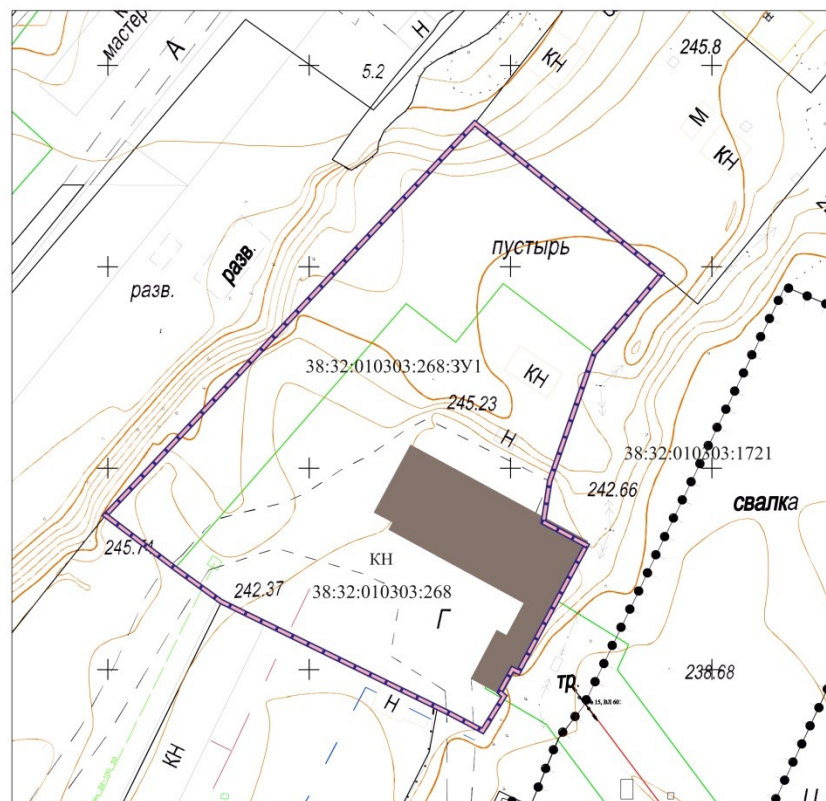

ЧЕРТЕЖ ПЛАНИРОВКИ ТЕРРИТОРИИ


УСЛОВНЫЕ ОБОЗНАЧЕНИЯ

- границы зон планируемого размещения планируемого объекта капитального строительства
- границы существующих земельных участки, сведения которых внесены в Единый государственный реестр недвижимости
- границы земельного участка :268:ЗУ1 (перераспределение)
- существующий объект капитального строительства

38:32:010303:268 - кадастровые номера земельных участков

						П-050/23-ПДТ		
						Земельный участок с кадастровым номером 38:32:010303:268, расположенный по адресу: Иркутская область, г. Усть-Илимск, ул. 50 лет ВЛКСМ, 19а		
Изм	Кол.уч	Лист	Редок.	Подпись	Дата	Проект планировки и проект размещения территории в границах территориальной зоны ОДЗ-2 с местоположением: Российская Федерация, Иркутская область, г. Усть-Илимск, в районе ул. 50 лет ВЛКСМ, 19а		
Директор	Елюкуме					Стадия	Лист	Листов
						П	4	
						Чертеж планировки территории		
						М 1:500		

Проект межевания территории в границах территориальной зоны ОДЗ-2 с местоположением: Российская Федерация, Иркутская область,
г. Усть-Илимск, в районе ул. 50 лет ВЛКСМ, 19а

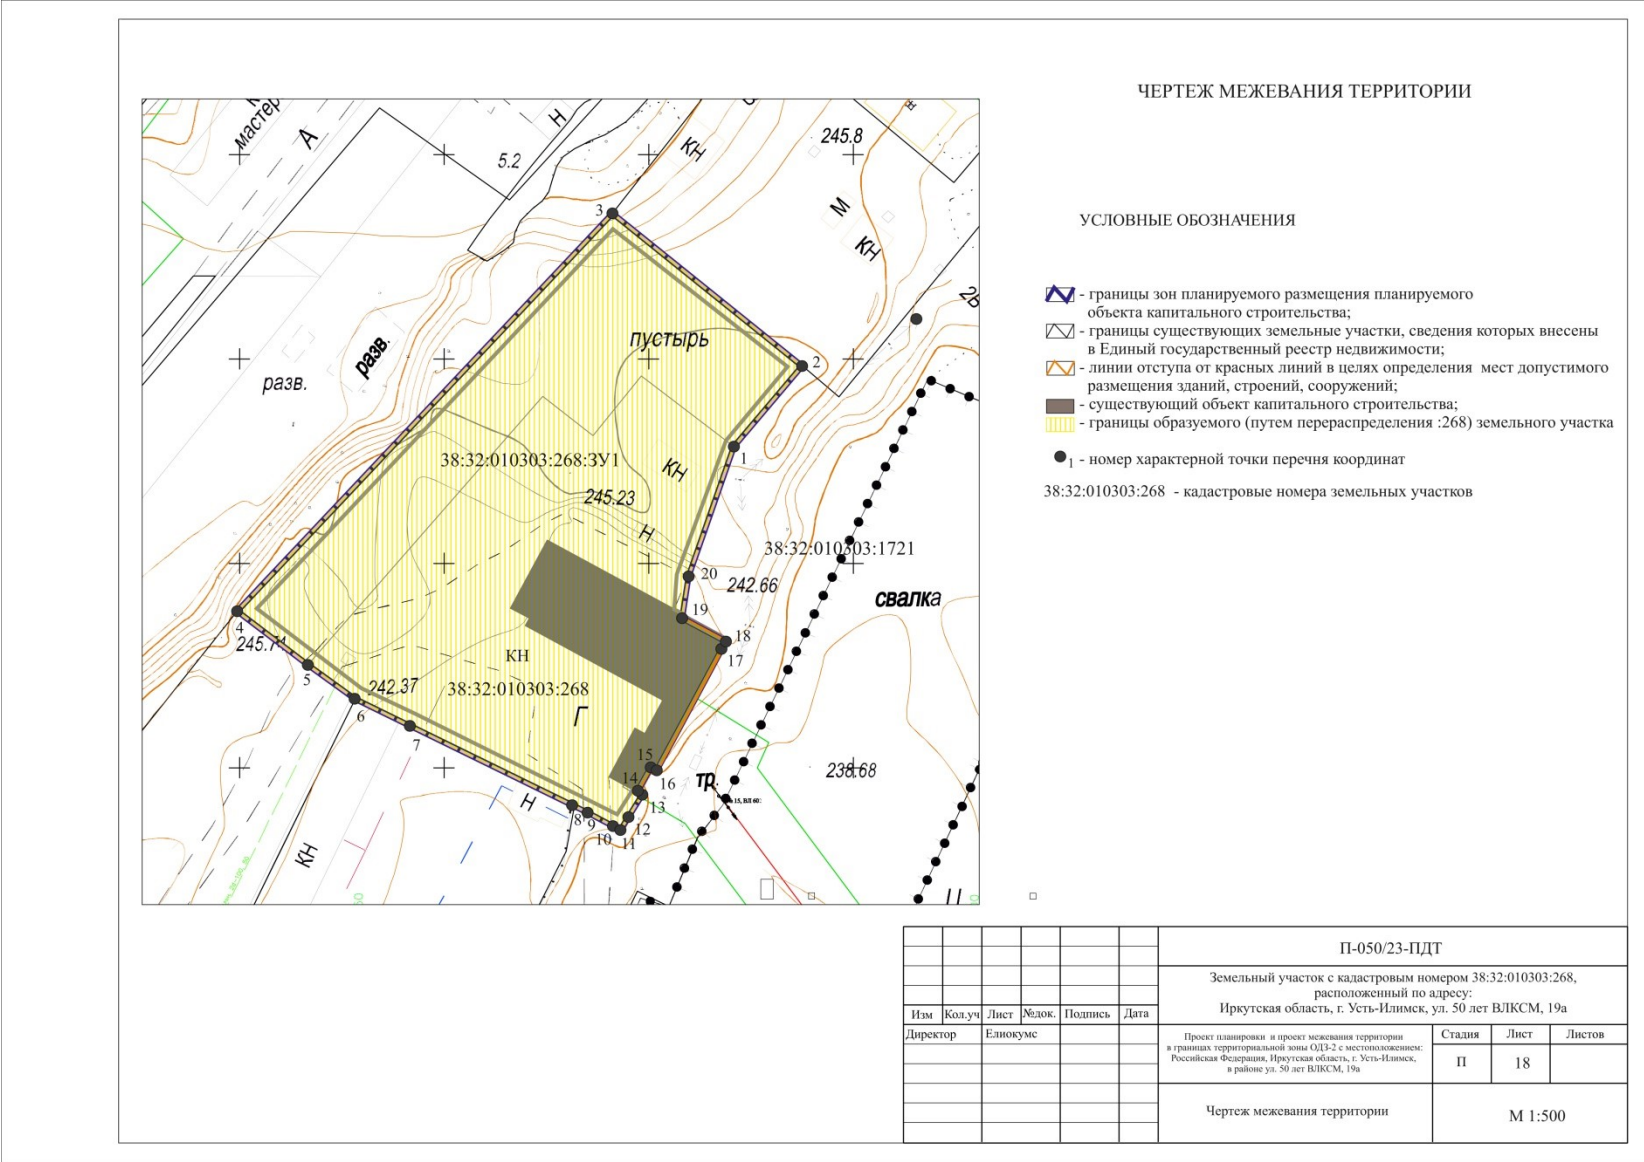

Управляющий делами

Е.Ф. Супрунова