

АДМИНИСТРАЦИЯ ГОРОДА УСТЬ-ИЛИМСКА

ПОСТАНОВЛЕНИЕ

от 26.03.2024г. № 190

Об утверждении проекта внесения изменений в проект планировки территории и проект межевания территории в границах территориальной зоны ПЗ-7 с местоположением: Российская Федерация, Иркутская область, г. Усть-Илимск, в районе ул. Карла Маркса, 70 утвержденный постановлением Администрации города Усть-Илимска от 22.06.2023г. № 375

Принимая во внимание рекомендации комиссии по подготовке проекта правил землепользования и застройки на территории города Усть-Илимска по проекту внесения изменений в проект планировки территории и проект межевания территории в границах территориальной зоны ПЗ-7 с местоположением: Российская Федерация, Иркутская область, г. Усть-Илимск, в районе ул. Карла Маркса, 70 утвержденный постановлением Администрации города Усть-Илимска от 22.06.2023г. № 375, от 25.03.2024г. № 18, руководствуясь статьями 42, 43, 45, 46 Градостроительного кодекса Российской Федерации, статьями 34, 39, 43 Устава муниципального образования город Усть-Илимск, Правилами землепользования и застройки города Усть-Илимска, утвержденными решением Городской Думы города Усть-Илимска от 25.06.2008г. № 78/456, Положением о проведении общественных обсуждений или публичных слушаний по вопросам градостроительной деятельности и проектам Правил благоустройства на территории муниципального образования город Усть-Илимск, утвержденным решением Городской Думы города Усть-Илимска от 22.06.2016г. № 26/177, –

ПОСТАНОВЛЯЮ:


1. Утвердить проект внесения изменений в проект планировки территории и проект межевания территории в границах территориальной зоны ПЗ-7 с местоположением: Российская Федерация, Иркутская область, г. Усть-Илимск, в районе ул. Карла Маркса, 70, утвержденный постановлением Администрации города Усть-Илимска от 22.06.2023г. № 375, согласно приложению.

2. Опубликовать настоящее постановление в газете «Усть-Илимск официальный», разместить в сетевом издании «UST-ILIMSK» (www.усть-илимскофициальный.рф), на официальном сайте Администрации города Усть-Илимска.

Мэр города


А.И. Щекина

Проект внесения изменений в проект планировки территории в границах территориальной зоны ПЗ-7 с местоположением: Российская Федерация, Иркутская область, г. Усть-Илимск, в районе ул. Карла Маркса, 70, утвержденный постановлением Администрации города Усть-Илимска от 22.06.2023г. № 375

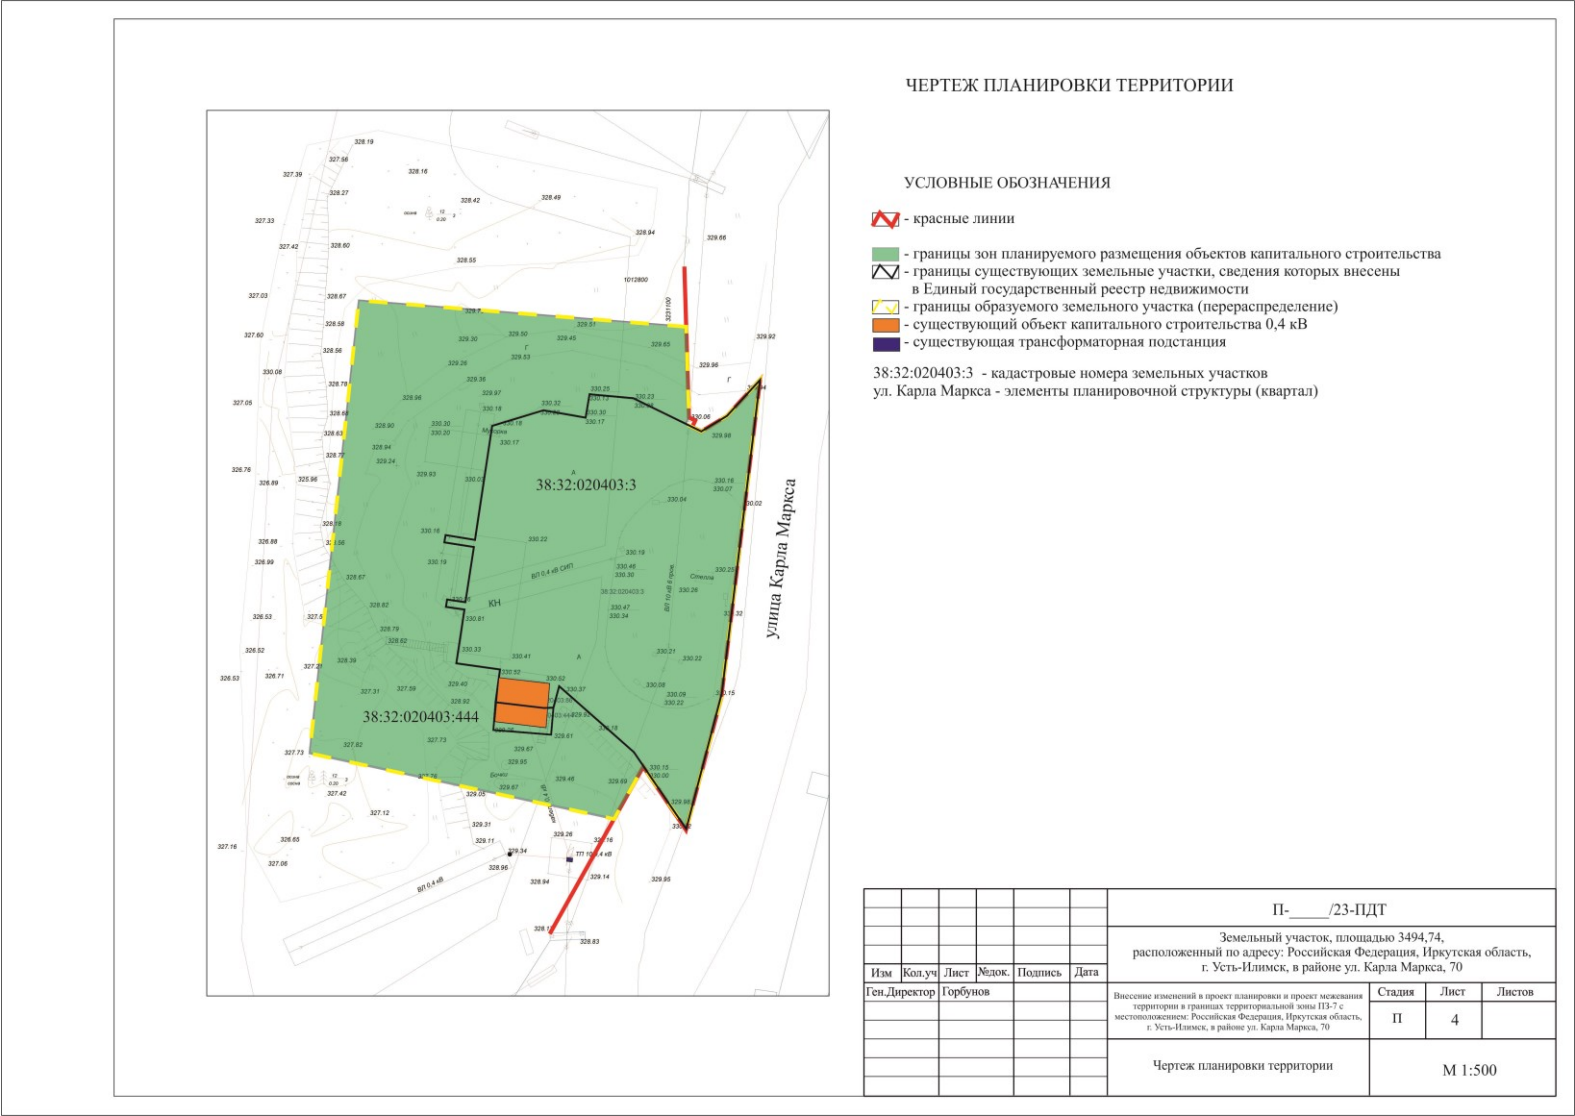

Проект внесения изменений в проект межевания территории в границах территориальной зоны ПЗ-7 с местоположением: Российская Федерация, Иркутская область, г. Усть-Илимск, в районе ул. Карла Маркса, 70, утвержденный постановлением Администрации города Усть-Илимска от 22.06.2023г. № 375

ЧЕРТЕЖ МЕЖЕВАНИЯ ТЕРРИТОРИИ

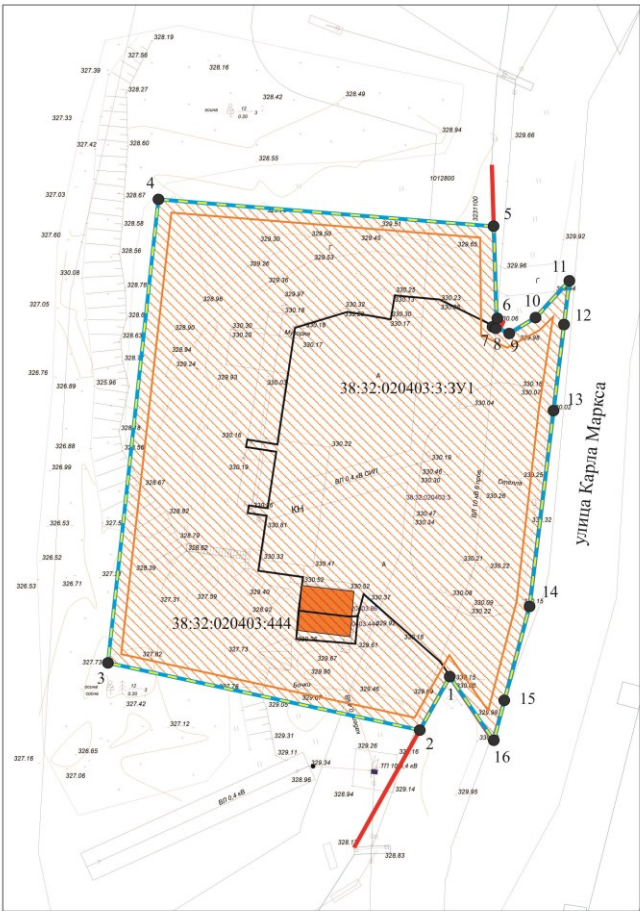

- УСЛОВНЫЕ ОБОЗНАЧЕНИЯ
- красные линии
 - границы зон планируемого размещения объектов капитального строительства
 - линии отступа от красных линий в целях определения мест допустимого размещения зданий, строений, сооружений;
 - границы существующих земельных участки, сведения которых внесены в Единый государственный реестр недвижимости
 - границы образуемого земельного участка (перераспределение)
 - границы образуемого земельного участка (перераспределение)
- 1 - номер характерной точки перечня координат
38:32:020404:3 - кадастровые номера земельных участков
ул. Карла Маркса - элементы планировочной структуры (квартал)

						П-___/23-ПДТ		
						Земельный участок, площадью 3494,74 кв.м, расположенный по адресу: Российская Федерация, Иркутская область, г. Усть-Илимск, в районе ул. Карла Маркса, 70		
Изм	Кол.уч	Лист	Желок	Подпись	Дата	Вынесение изменений в проект планировки и проект межевания территории в границах территориальной зоны ПЗ-7 с местоположением: Российская Федерация, Иркутская область, г. Усть-Илимск, в районе ул. Карла Маркса, 70	Стадия	Лист
Ген.Директор	Горбунов						П	22
						Чертеж межевания территории	М 1:500	