

АДМИНИСТРАЦИЯ ГОРОДА УСТЬ-ИЛИМСКА

ПОСТАНОВЛЕНИЕ

от 03.05.2023г. № 244

О внесении изменений в постановление Администрации города Усть-Илимска от 06.12.2019г. № 669

Учитывая решение комиссии по вопросам размещения нестационарных торговых объектов на территории города Усть-Илимска (протокол от 07.04.2023г. № 2), руководствуясь приказом Службы потребительского рынка и лицензирования Иркутской области от 20.01.2011г. № 3-спр «Об утверждении Порядка разработки и утверждения органами местного самоуправления муниципальных образований Иркутской области схемы размещения нестационарных торговых объектов», статьями 34, 39, 43 Устава муниципального образования город Усть-Илимск, –

ПОСТАНОВЛЯЮ:

1. Внести в постановление Администрации города Усть-Илимска от 06.12.2019г. № 669 «Об утверждении Схемы размещения нестационарных торговых объектов на территории муниципального образования город Усть-Илимск» (далее - постановление) следующие изменения:

1) в приложении № 1 к постановлению:

в графе 4 строки 56 слова «продовольственные товары (хлебобулочные изделия)» заменить словами «продовольственные товары (хлебобулочные изделия, молочная продукция)»;

в графе 4 строки 106 слова «продовольственные товары (хлебобулочные изделия)» заменить словами «продовольственные товары (хлебобулочные изделия, молочная продукция)»;

в графе 4 строки 113 слова «продовольственные товары (овощи-фрукты)» заменить словами «продовольственные товары (овощи-фрукты, молочная, мясная продукция, выпечка)»;

дополнить строками 219-222 следующего содержания:

« 219.	пр. Мира, 28, в районе ПАО «Братский АНКБ» (компенсационное место)	торговый павильон	продовольственные товары (овощи-фрукты)	да	до 15	Государственная собственность не разграничена	круглогодичный
220.	пр. Мира, 17, в районе магазина «Слата» (компенсационное место)	торговый павильон	продовольственные товары (овощи-фрукты)	да	до 18	Государственная собственность не разграничена	круглогодичный
221.	ул. Братская, в районе остановочного пункта «Автомобилистов»	торговый лоток	непродовольственные товары (цветы)	да	до 4	Государственная собственность не разграничена	сезонный
222.	ул. Братская, в районе остановочного пункта «Автомобилистов»	торговый лоток	непродовольственные товары (цветы)	да	до 4	Государственная собственность не разграничена	сезонный

2) приложение № 2 изложить в редакции согласно приложению.

2. Опубликовать настоящее постановление в газете «Усть-Илимск официальный», разместить в сетевом издании «UST-ILIMSK» (www.усть-илимскофициальный.рф), на официальном сайте Администрации города Усть-Илимска.

Мэр города

А.И. Щекина


**Карта размещения нестационарных торговых объектов на территории
муниципального образования город Усть-Илимск (масштаб 1:17000)**

1. Левобережная часть города



№№ 1-37, 135 - 155, 204, 205, 217, 218,
221, 222 - номер по перечню

2. Левобережная часть города

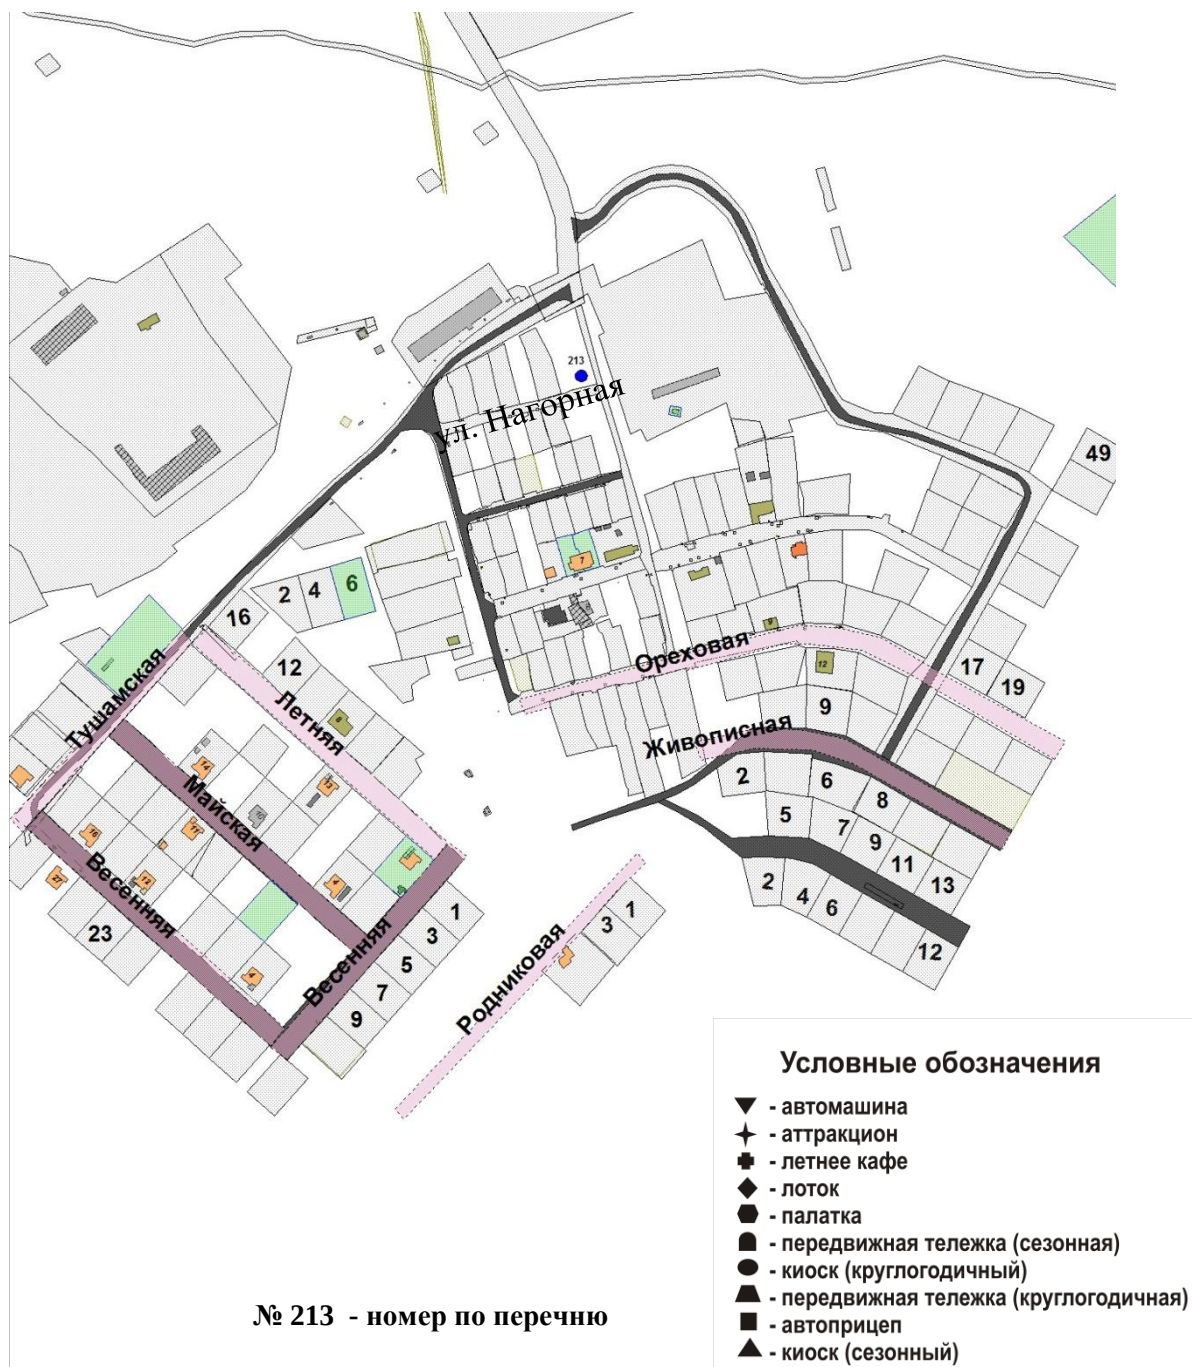

3. Правобережная часть города




Приложение № 1
к Карте размещения нестационарных торго-
вых объектов на территории муниципального
образования город Усть-Илимск

Фрагмент 1 из левобережной части города
Масштаб 1:4000



Приложение № 2
к Карте размещения нестационарных торго-
вых объектов на территории муниципального
образования город Усть-Илимск

Фрагмент 2 из левобережной части города
Масштаб 1:4000

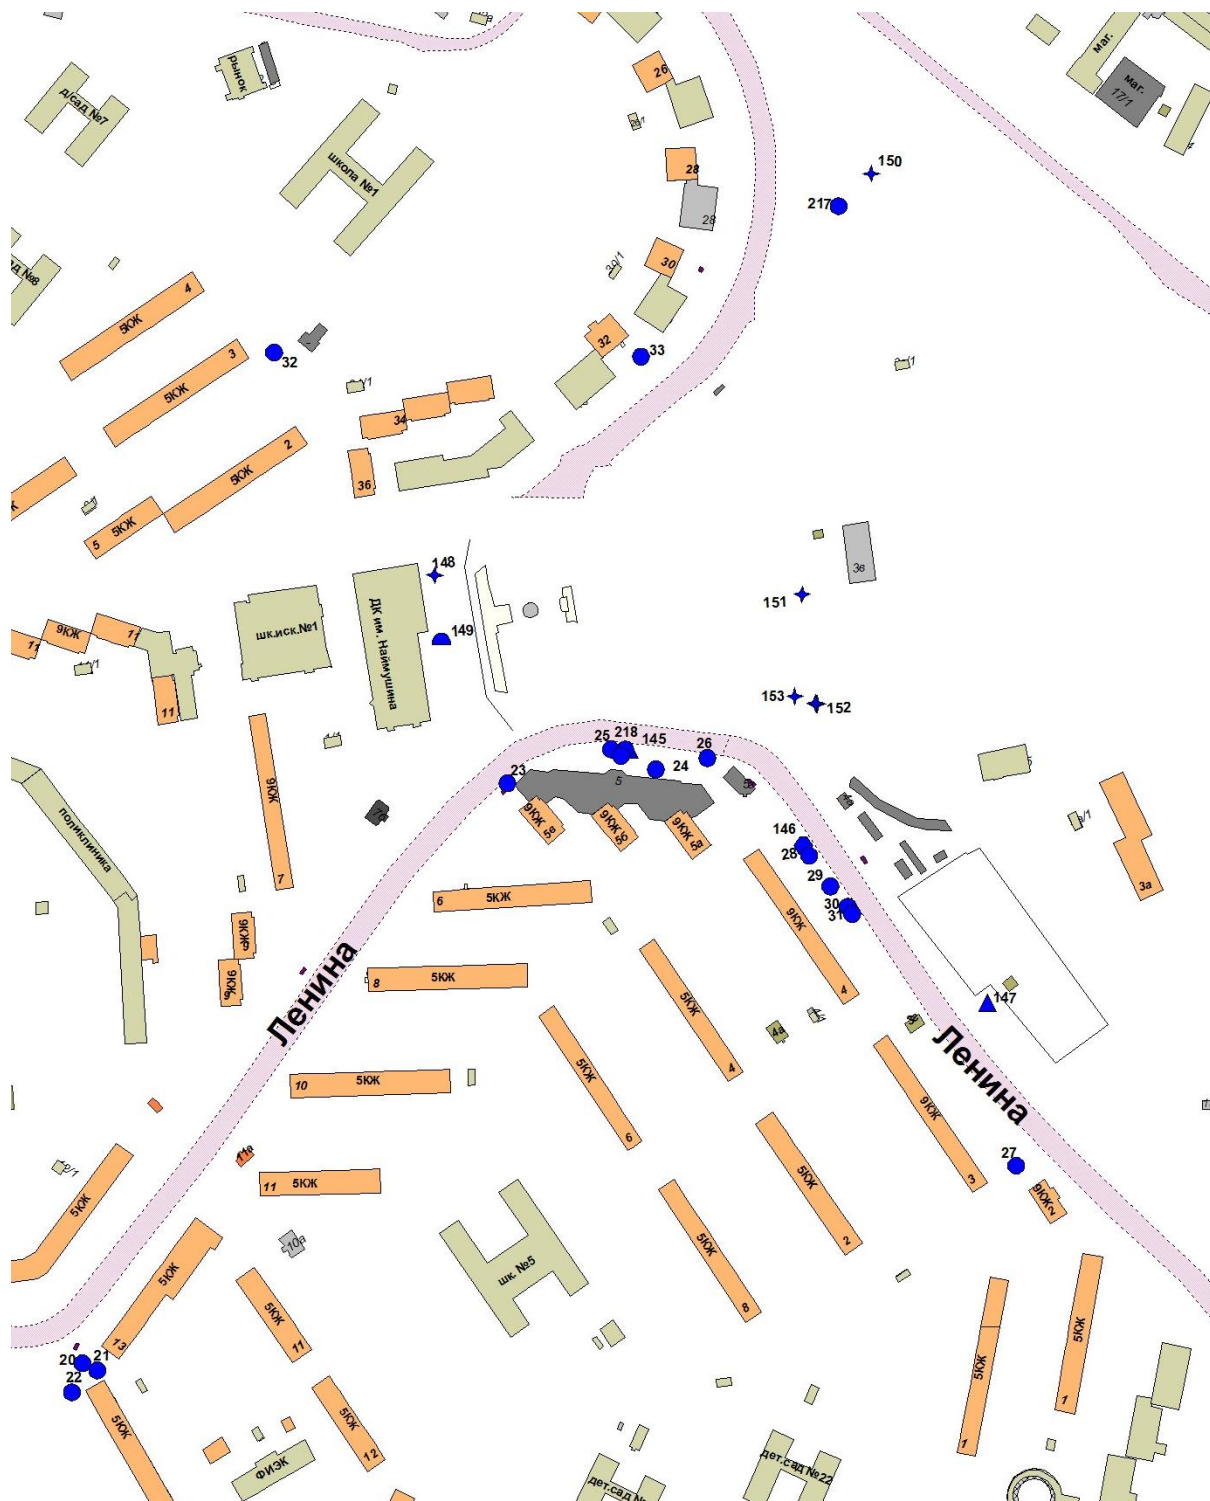


Приложение № 3
к Карте размещения нестационарных торго-
вых объектов на территории муниципального
образования город Усть-Илимск

Фрагмент 3 из правобережной части города
Масштаб 1:4000




Приложение № 4
к Карте размещения нестационарных торго-
вых объектов на территории муниципального
образования город Усть-Илимск

Фрагмент 4 из правобережной части города
Масштаб 1:4000

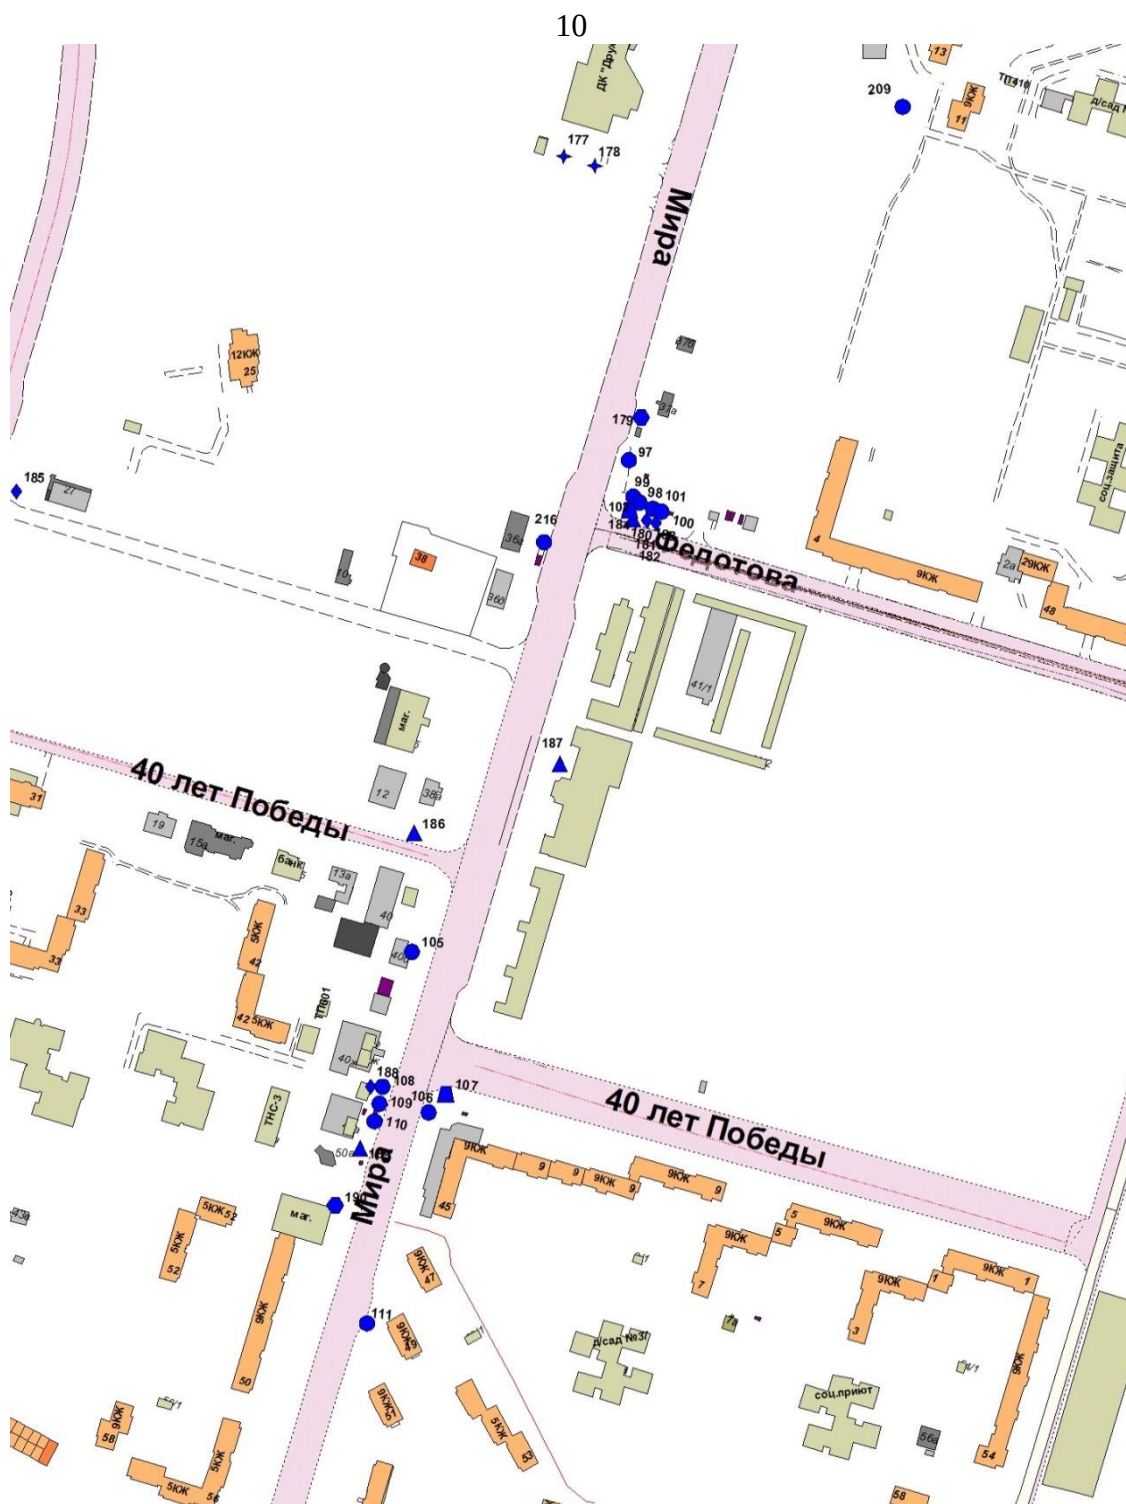

Приложение № 5
к Карте размещения нестационарных торго-
вых объектов на территории муниципального
образования город Усть-Илимск

Фрагмент 5 из правобережной части города
Масштаб 1:4000

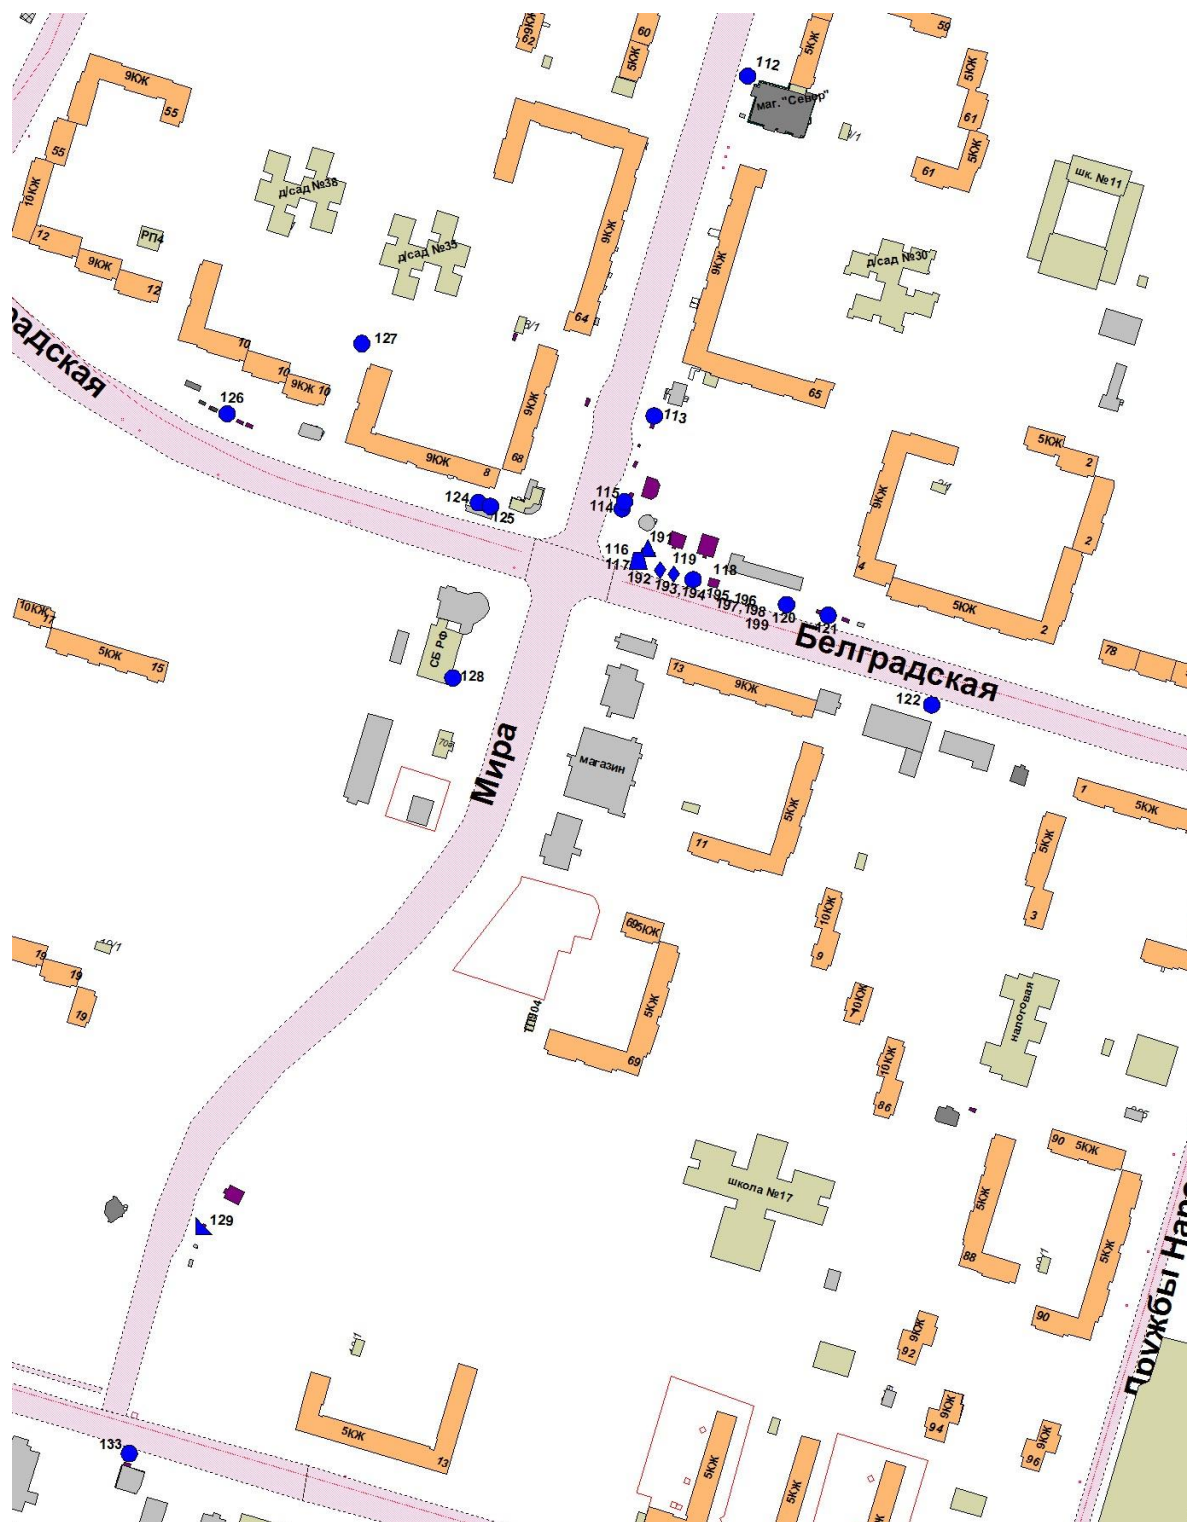

Приложение № 6
к Карте размещения нестационарных торго-
вых объектов на территории муниципального
образования город Усть-Илимск

Фрагмент 6 из правобережной части города
Масштаб 1:4000

