

# АДМИНИСТРАЦИЯ ГОРОДА УСТЬ-ИЛИМСКА

## ПОСТАНОВЛЕНИЕ

от 07.05.2024г. № 285

Об утверждении проекта внесения изменений в проект планировки и проект межевания территории для размещения линейного объекта «Развитие железнодорожной инфраструктуры ст. Промышленная филиала АО «Группа «Илим» в г. Усть-Илимске, утвержденный постановлением Администрации города Усть-Илимска от 21.10.2020г. № 565

Принимая во внимание протокол заседания комиссии по подготовке проекта правил землепользования и застройки на территории города Усть-Илимска от 27.04.2024г. № 51, руководствуясь статьями 42, 43, 45, 46 Градостроительного кодекса Российской Федерации, статьями 34, 39, 43 Устава муниципального образования город Усть-Илимск, Правилами землепользования и застройки города Усть-Илимска, утвержденными решением Городской Думы города Усть-Илимска от 25.06.2008г. № 78/456, –

### **ПОСТАНОВЛЯЮ:**

1. Утвердить проект внесения изменений в проект планировки и проект межевания территории для размещения линейного объекта «Развитие железнодорожной инфраструктуры ст. Промышленная филиала АО «Группа «Илим» в г. Усть-Илимске, утвержденный постановлением Администрации города Усть-Илимска от 21.10.2020г. № 565 согласно приложению.


2. Опубликовать настоящее постановление в газете «Усть-Илимск официальный», разместить в сетевом издании «UST-ILIMSK» ([www.усть-илимскоофициальный.рф](http://www.усть-илимскоофициальный.рф)), на официальном сайте Администрации города Усть-Илимска.

Мэр города


А.И. Щекина

Приложение  
УТВЕРЖДЕН  
постановлением Администрации города Усть-Илимска  
от 07.05.2024 г. № 285

Проект внесения изменений в проект планировки территории для размещения линейного объекта «Развитие железнодорожной инфраструктуры ст. Промышленная филиала АО «Группа «Илим» в г. Усть-Илимске

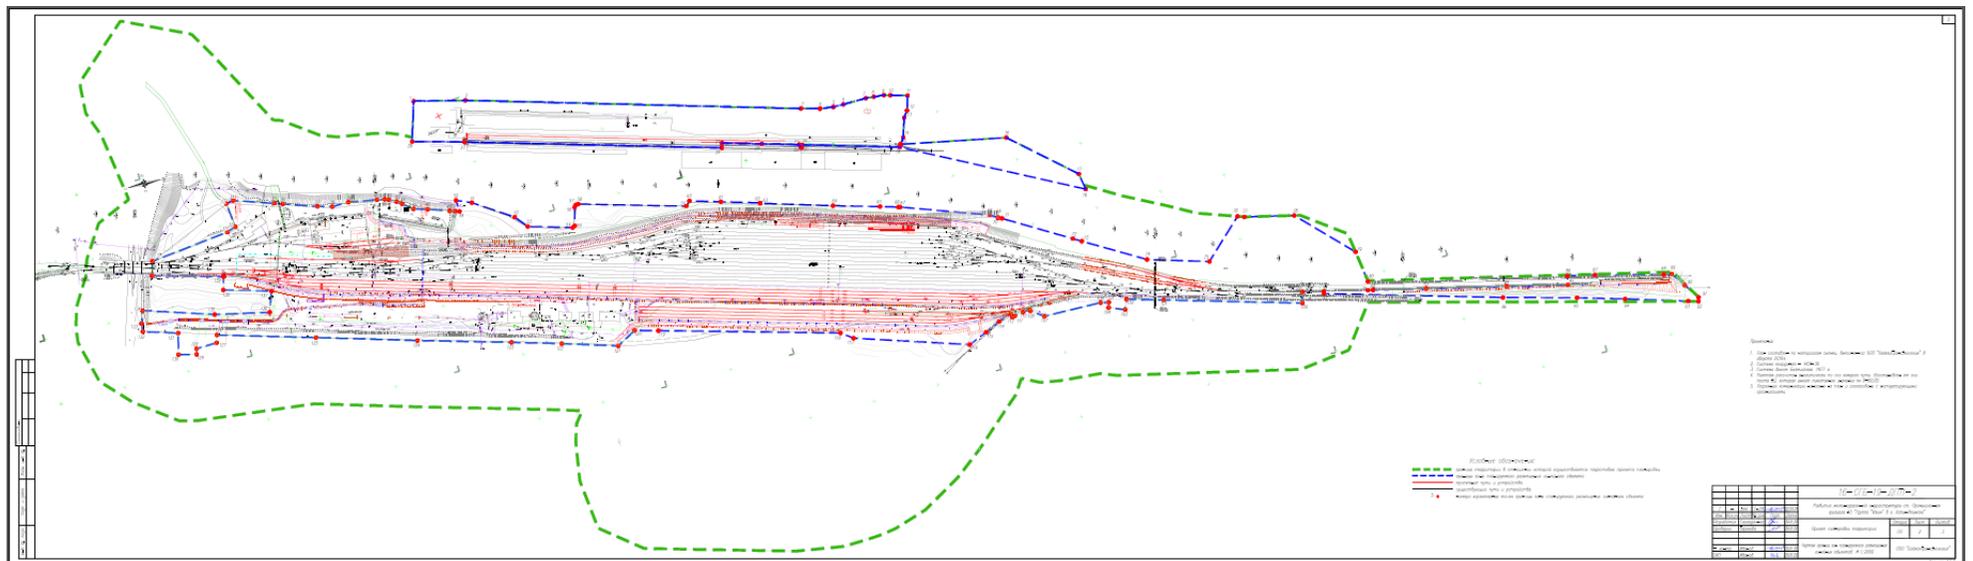

Проект внесения изменений в проект межевания территории для размещения линейного объекта «Развитие железнодорожной инфраструктуры ст. Промышленная филиала АО «Группа «Илим» в г. Усть-Илимске

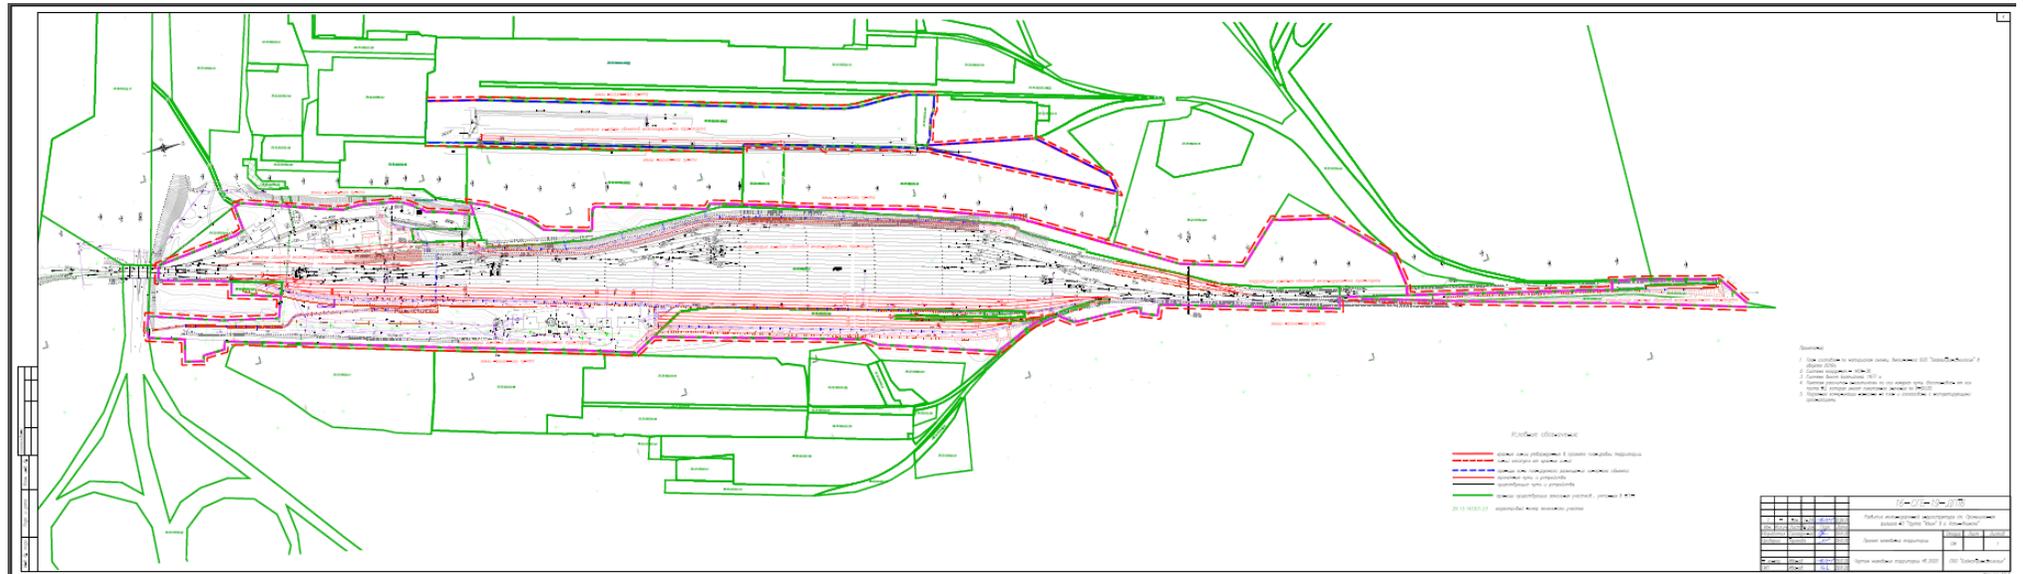

Управляющий делами

Е.Ф. Супрунова