

# АДМИНИСТРАЦИЯ ГОРОДА УСТЬ-ИЛИМСКА

## ПОСТАНОВЛЕНИЕ

от 12.09.2025г. № 431

О внесении изменений в постановление Администрации города Усть-Илимска от 06.12.2019г. № 669

Учитывая решение комиссии по вопросам размещения нестационарных торговых объектов на территории города Усть-Илимска (протокол от 25.07.2025г. № 7), руководствуясь приказом Службы потребительского рынка и лицензирования Иркутской области от 20.01.2011г. № 3-спр «Об утверждении Порядка разработки и утверждения органами местного самоуправления муниципальных образований Иркутской области схемы размещения нестационарных торговых объектов», статьями 34, 39, 43 Устава муниципального образования город Усть-Илимск, –

### ПОСТАНОВЛЯЮ:

1. Внести в постановление Администрации города Усть-Илимска от 06.12.2019г. № 669 «Об утверждении Схемы размещения нестационарных торговых объектов на территории муниципального образования город Усть-Илимск» следующие изменения:

1) в приложении № 1:

в строке 151:

в графе 3 слова «торговая тележка» заменить словом «киоск»;

в графе 6 слова «до 4» заменить словами «до 20»;

в строке 152:

в графе 3 слова «торговая тележка» заменить словом «киоск»;

в графе 6 слова «до 4» заменить словами «до 20»;

в графе 8 строки 153: слово «сезонный» заменить словом «круглогодичный»;

дополнить строкой 247 следующего содержания:

|       |                                                              |       |                                                                               |    |      |                                               |                |    |
|-------|--------------------------------------------------------------|-------|-------------------------------------------------------------------------------|----|------|-----------------------------------------------|----------------|----|
| «247. | Братское шоссе, в районе остановочного пункта «Авто-станция» | киоск | продовольственные товары (хлебобулочные изделия, молочная продукция, напитки) | да | до 8 | Государственная собственность не разграничена | круглогодичный | »; |
|-------|--------------------------------------------------------------|-------|-------------------------------------------------------------------------------|----|------|-----------------------------------------------|----------------|----|


2) в приложении № 2:

Карту размещения нестационарных торговых объектов на территории муниципального образования город Усть-Илимск правобережной части города изложить в редакции согласно приложению;

приложение № 11 к Карте размещения нестационарных торговых объектов на территории муниципального образования город Усть-Илимск дополнить пунктом 247 следующего содержания:

«247. Братское шоссе, в районе остановочного пункта «Автостанция».

Масштаб 1:1000

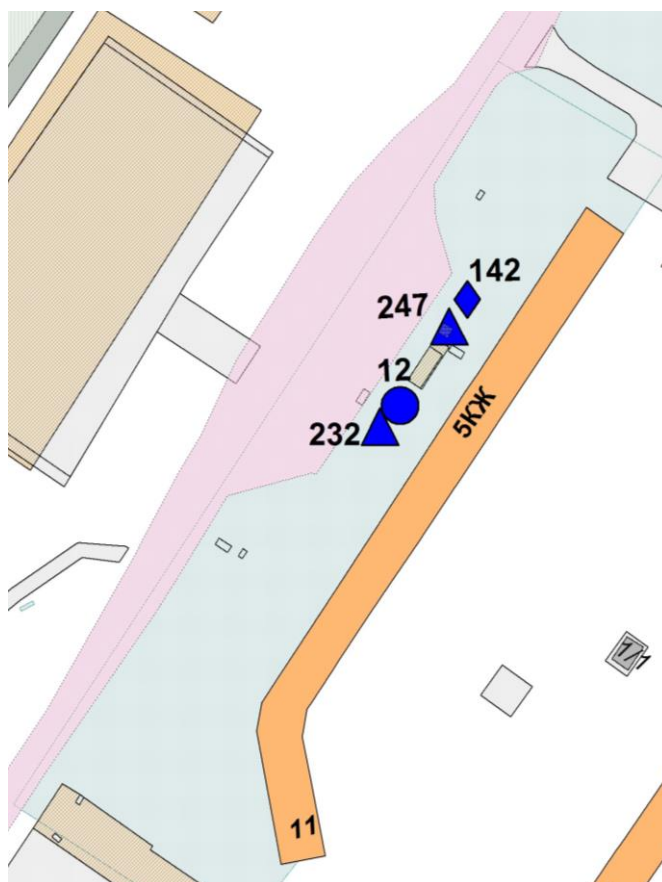

Координаты объекта: 247.

| № | X            | Y            |
|---|--------------|--------------|
| 1 | 1019187,7277 | 3227166,7735 |
| 2 | 1019190,0153 | 3227168,2659 |
| 3 | 1019188,5380 | 3227170,7069 |
| 4 | 1019186,1347 | 3227169,2064 |
| 1 | 1019187,7277 | 3227166,7735 |

».

2. Опубликовать настоящее постановление в газете «Усть-Илимск официальный», на официальном сайте Администрации города Усть-Илимска.

Мэр города

Э.В. Симонов

Приложение № 2  
УТВЕРЖДЕНА  
постановлением Администрации города  
Усть-Илимска от 06.12.2019г. № 669,  
в редакции постановления Администрации  
города Усть-Илимска от 12.09.2025г. № 431

# **Карта размещения нестационарных торговых объектов на территории муниципального образования город Усть-Илимск (масштаб 1:17000)**

## **1. Левобережная часть города**



№№ 1-37, 135 - 155, 204, 205, 217, 218,  
221 - 224, 227, 234, 247 - номер по пе-  
речню

Управляющий делами

1 – фрагмент 1 (приложение № 1)  
2 – фрагмент 2 (приложение № 2)

Е.Ф. Супрунова