

РОССИЙСКАЯ ФЕДЕРАЦИЯ
ИРКУТСКАЯ ОБЛАСТЬ
ГОРОД УСТЬ-ИЛИМСК



АДМИНИСТРАЦИЯ ГОРОДА УСТЬ-ИЛИМСКА

ПОСТАНОВЛЕНИЕ

от 15.11.2023г. № 640

«О внесении изменений в постановление
Администрации города Усть-Илимска от
06.12.2019г. № 669»

Учитывая решение комиссии по вопросам размещения нестационарных торговых объектов на территории города Усть-Илимска (протокол от 20.10.2023г. № 7), руководствуясь приказом Службы потребительского рынка и лицензирования Иркутской области от 20.01.2011г. № 3-спр «Об утверждении Порядка разработки и утверждения органами местного самоуправления муниципальных образований Иркутской области схемы размещения нестационарных торговых объектов», статьями 34, 36, 37, 39, 43 Устава муниципального образования город Усть-Илимск, –

ПОСТАНОВЛЯЮ:

1. Внести в постановление Администрации города Усть-Илимска от 06.12.2019г. № 669 «Об утверждении Схемы размещения нестационарных торговых объектов на территории муниципального образования город Усть-Илимск» следующие изменения:

1) в приложении № 1:

заголовок графы 2 изложить в следующей редакции:

«Адрес расположения (место расположения нестационарного торгового объекта/маршрут движения/зона размещения)»;

заголовок графы 5 изложить в следующей редакции:

«Возможность размещения нестационарного торгового объекта субъектом малого и среднего предпринимательства, физическим лицом, не являющимся индивидуальным предпринимателем и применяющим специальный налоговый режим «Налог на профессиональный доход» (да/нет)»;

заголовок графы 8 изложить в следующей редакции:

«Период размещения нестационарного торгового объекта (круглогодично/сезонно)»;

в графе 4 строки 51 слова «продовольственные товары (хлебобулочные изделия)» дополнить словами «, молочная продукция, напитки»;

в графе 6 строки 125 слова «до 20» заменить словами «до 30»;

дополнить строками 228 – 231 следующего содержания:

« 228.	ул. Героев Труда, в районе дома 17	киоск	продовольственные товары (хлебобулочные изделия)	да	до 15	Государственная собственность не разграничена	круглогодичный
229.	ул. Героев Труда, в районе дома 11, остановочный пункт «Поликлиника»	торговый павильон-остановка	продовольственные товары	да	до 33	Муниципальное образование город Усть-Илимск	круглогодичный
230.	ул. Георгия	торговый	продовольствен-	да	до 25	Государ-	круглогодичный

	Димитрова, в районе дома 24	павильон	ные товары (овощи-фрукты)			ственная собственность не разграничена	
231.	пр. Мира, з/у 71а	торговый павильон	продовольственные товары (фастфуд)	да	до 30	Частная собственность	круглогодичный

2) приложение № 2 изложить в редакции согласно приложению.

2. Опубликовать настоящее постановление в газете «Усть-Илимск официальный», разместить в сетевом издании «UST-ILIMSK» (www.усть-илимскоофициальный.рф), на официальном сайте Администрации города Усть-Илимска.

И.о. главы Администрации города

Э.В. Симонов

**Карта размещения нестационарных торговых объектов на территории
муниципального образования город Усть-Илимск (масштаб 1:17000)**

1. Левобережная часть города



№№ 1-37, 135 - 155, 204, 205, 217, 218,
221 - 224, 227 -номер по перечню

2. Левобережная часть города



№ 213 - номер по перечню

Условные обозначения

- ▼ - автомашина
- ✦ - аттракцион
- ⊕ - летнее кафе
- ◆ - лоток
- - палатка
- - передвижная тележка (сезонная)
- - киоск (круглогодичный)
- ▲ - передвижная тележка (круглогодичная)
- - автоприцеп
- ▲ - киоск (сезонный)


3. Правобережная часть города




Управляющий делами

Е.Ф. Супрунова

Фрагмент 1 из левобережной части города
Масштаб 1:4000

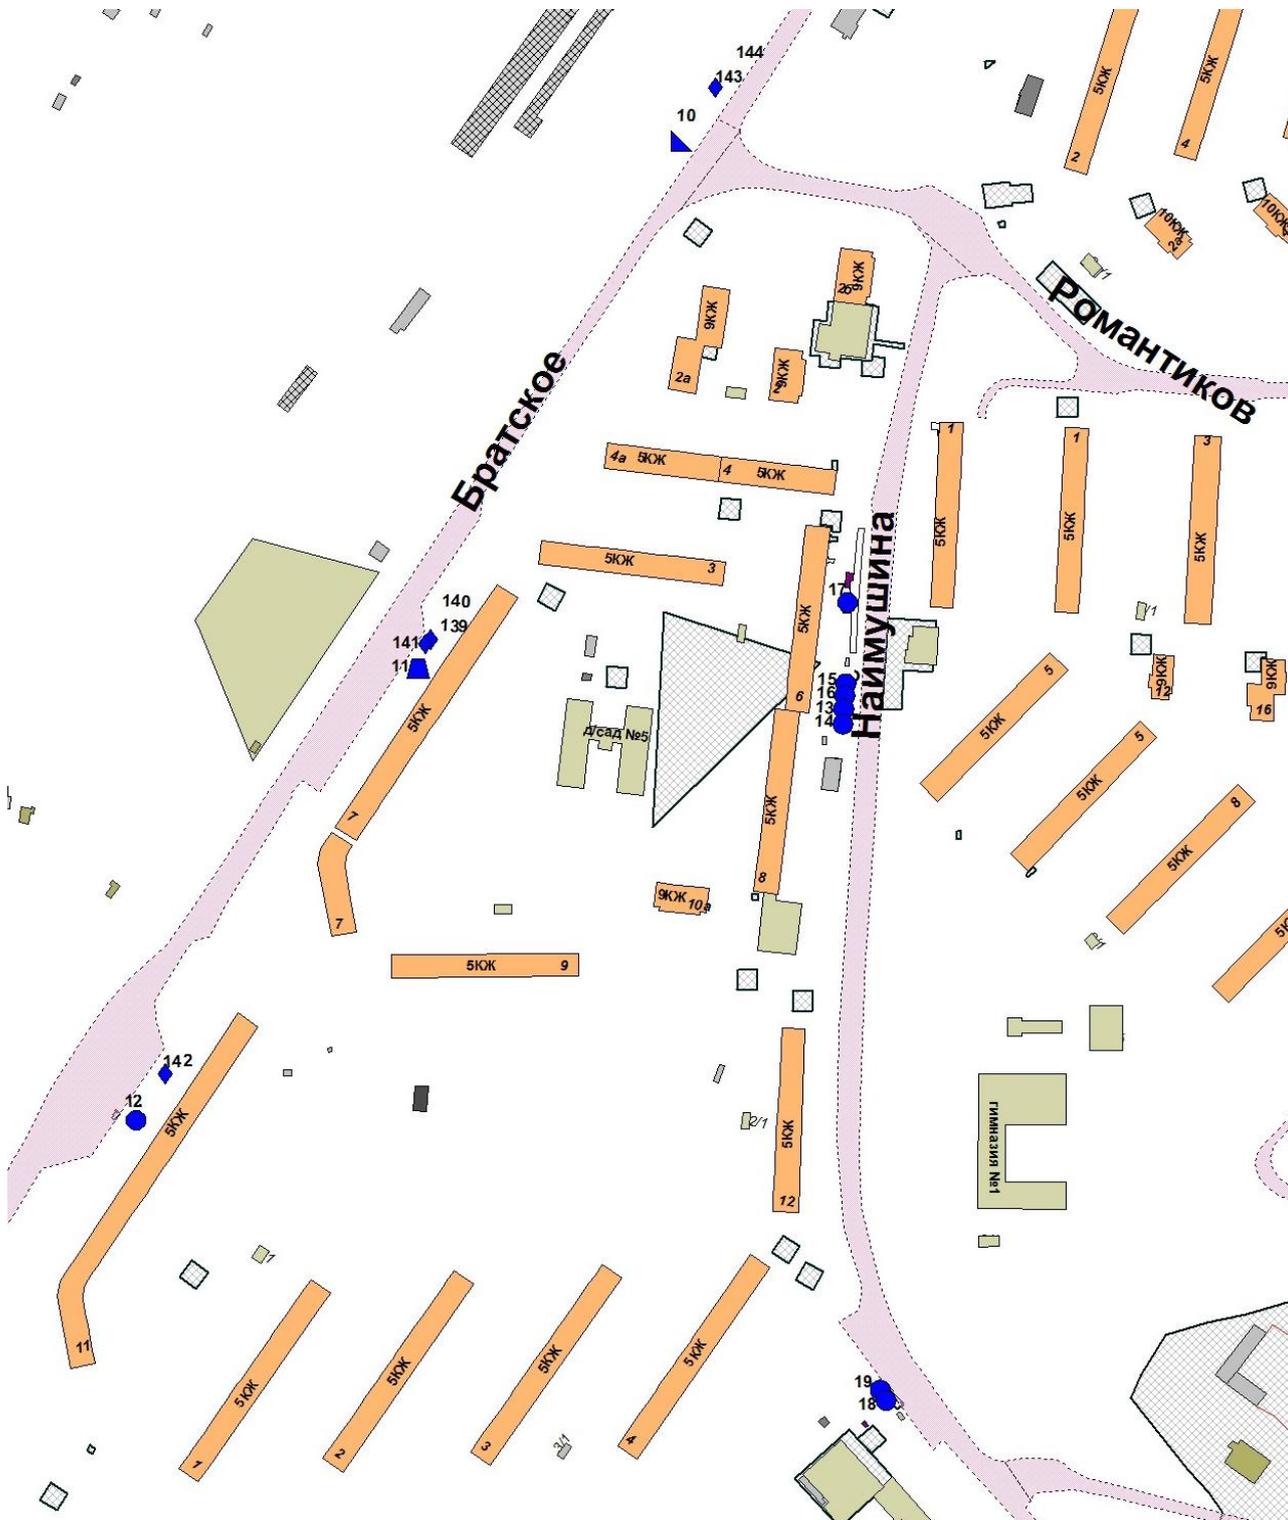

Фрагмент 2 из левобережной части города
Масштаб 1:4000

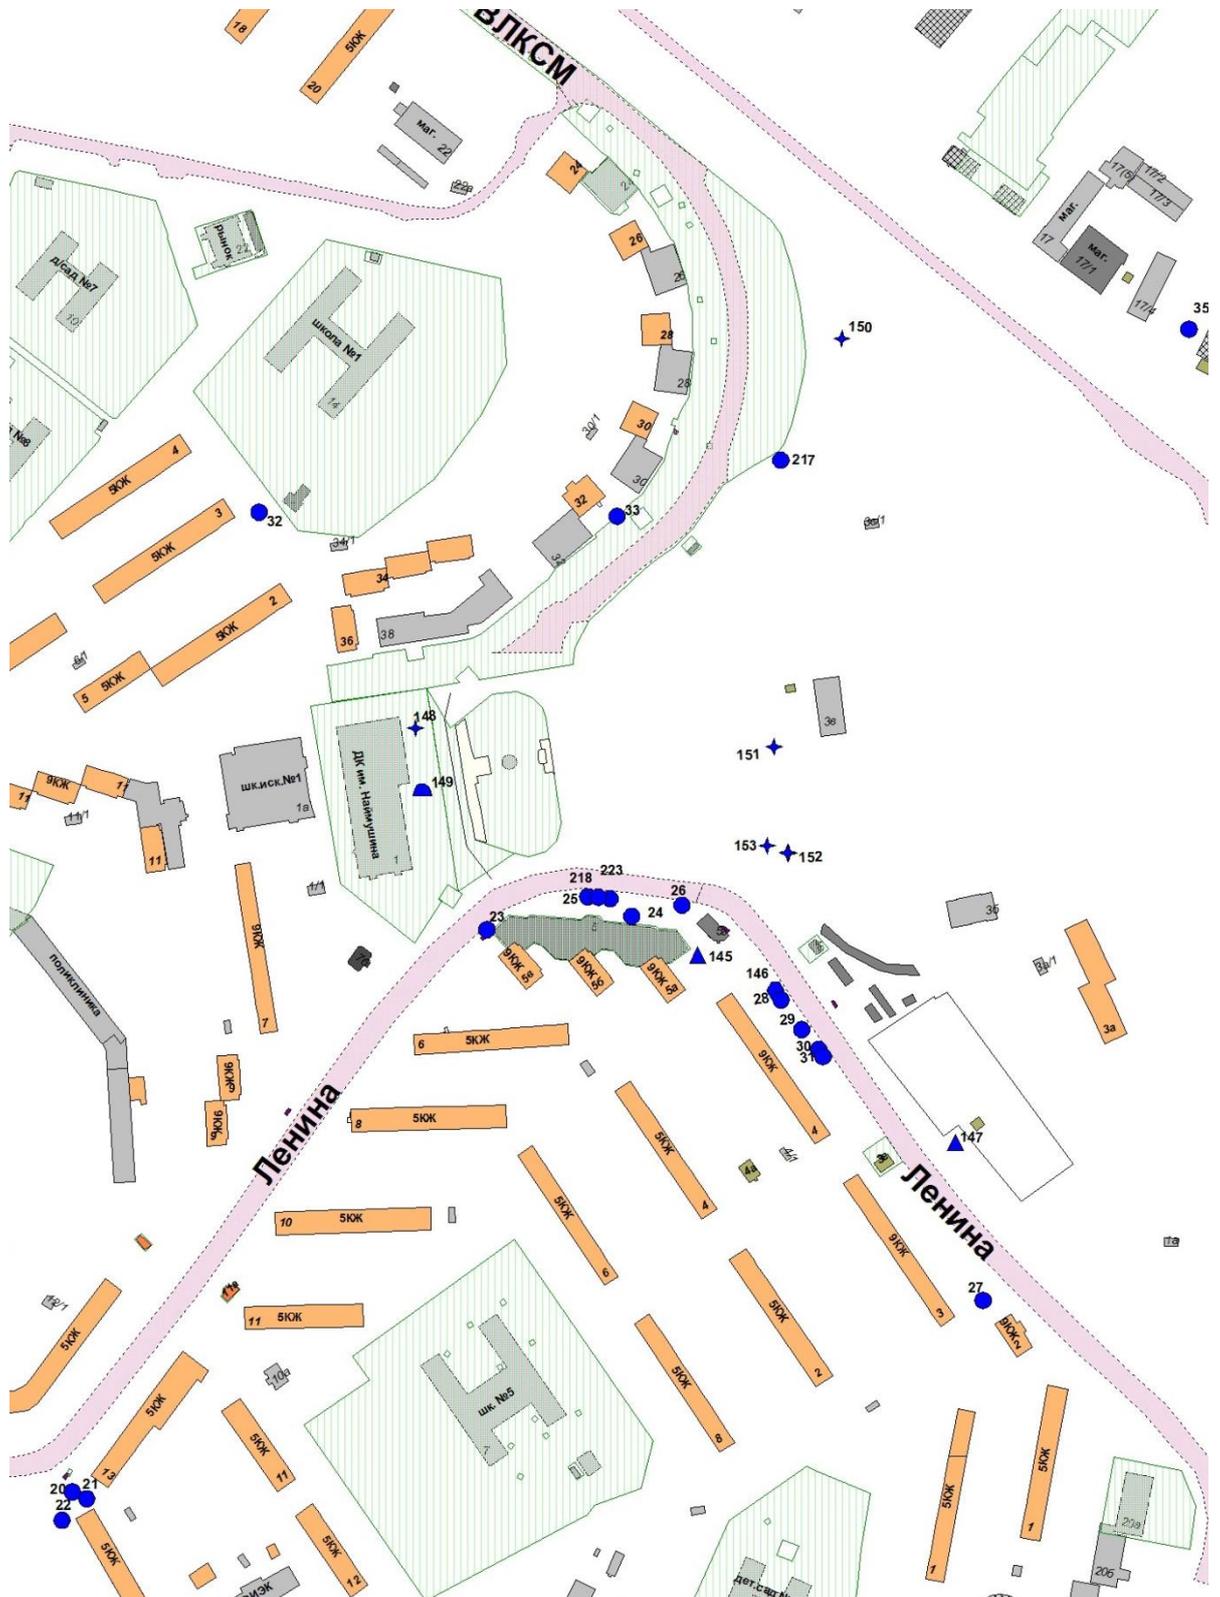

Фрагмент 3 из правобережной части города
Масштаб 1:4000



Фрагмент 5 из правобережной части города
Масштаб 1:4000



Фрагмент 7 из правобережной части города
Масштаб 1:4000

