

РОССИЙСКАЯ ФЕДЕРАЦИЯ
ИРКУТСКАЯ ОБЛАСТЬ
ГОРОД УСТЬ-ИЛИМСК



АДМИНИСТРАЦИЯ ГОРОДА УСТЬ-ИЛИМСКА

ПОСТАНОВЛЕНИЕ

от 06.11.2024г. № 667

О внесении изменений в постановление Администрации города Усть-Илимска от 06.12.2019г. № 669

Рассмотрев письмо руководителя службы потребительского рынка и лицензирования Иркутской области Степановой О.А. от 25.09.2024г. № 02-83-3096/24 «О внесении изменений в приказ службы», учитывая решение комиссии по вопросам размещения нестационарных торговых объектов на территории города Усть-Илимска (протокол от 04.10.2024г. № 8), руководствуясь приказом Службы потребительского рынка и лицензирования Иркутской области от 20.01.2011г. № 3-спр «Об утверждении Порядка разработки и утверждения органами местного самоуправления муниципальных образований Иркутской области схемы размещения нестационарных торговых объектов», статьями 34, 39, 43 Устава муниципального образования город Усть-Илимск, –

ПОСТАНОВЛЯЮ:

1. Внести в постановление Администрации города Усть-Илимска от 06.12.2019г. № 669 «Об утверждении Схемы размещения нестационарных торговых объектов на территории муниципального образования город Усть-Илимск» следующие изменения:

1) в приложении № 1:

заголовок графы 7 изложить в следующей редакции:

«Собственник земельного участка, здания, строения, сооружения, на (в) которых находится нестационарный торговый объект»;

дополнить строкой 235 следующего содержания:

« 235.	ул. Энтузиастов, 7б	киоск	продовольственные товары (хлебобулочные изделия, напитки)	да	до 8	Частная собственность	круглогодичный	»;
--------	---------------------	-------	---	----	------	-----------------------	----------------	----

2) приложение № 2 дополнить приложением № 9 в редакции согласно приложению.

2. Опубликовать настоящее постановление в газете «Усть-Илимск официальный», разместить в сетевом издании «UST-ILIMSK» (www.усть-илимскоофициальный.рф), на официальном сайте Администрации города Усть-Илимска..


Мэр города

Э.В. Симонов

Приложение № 9
к Карте размещения нестационарных торговых объектов на территории муниципального образования город Усть-Илимск, утвержденной постановлением Администрации города Усть-Илимска от 06.12.2019г. № 669, в редакции постановления Администрации города Усть-Илимска от 06.11.2024г. № 667

235. ул. Энтузиастов, 76.
Масштаб 1:1000

Киоск	Хлебобулочные изделия, напитки	Площадь НТО: 8,0 кв.м.
-------	--------------------------------	------------------------

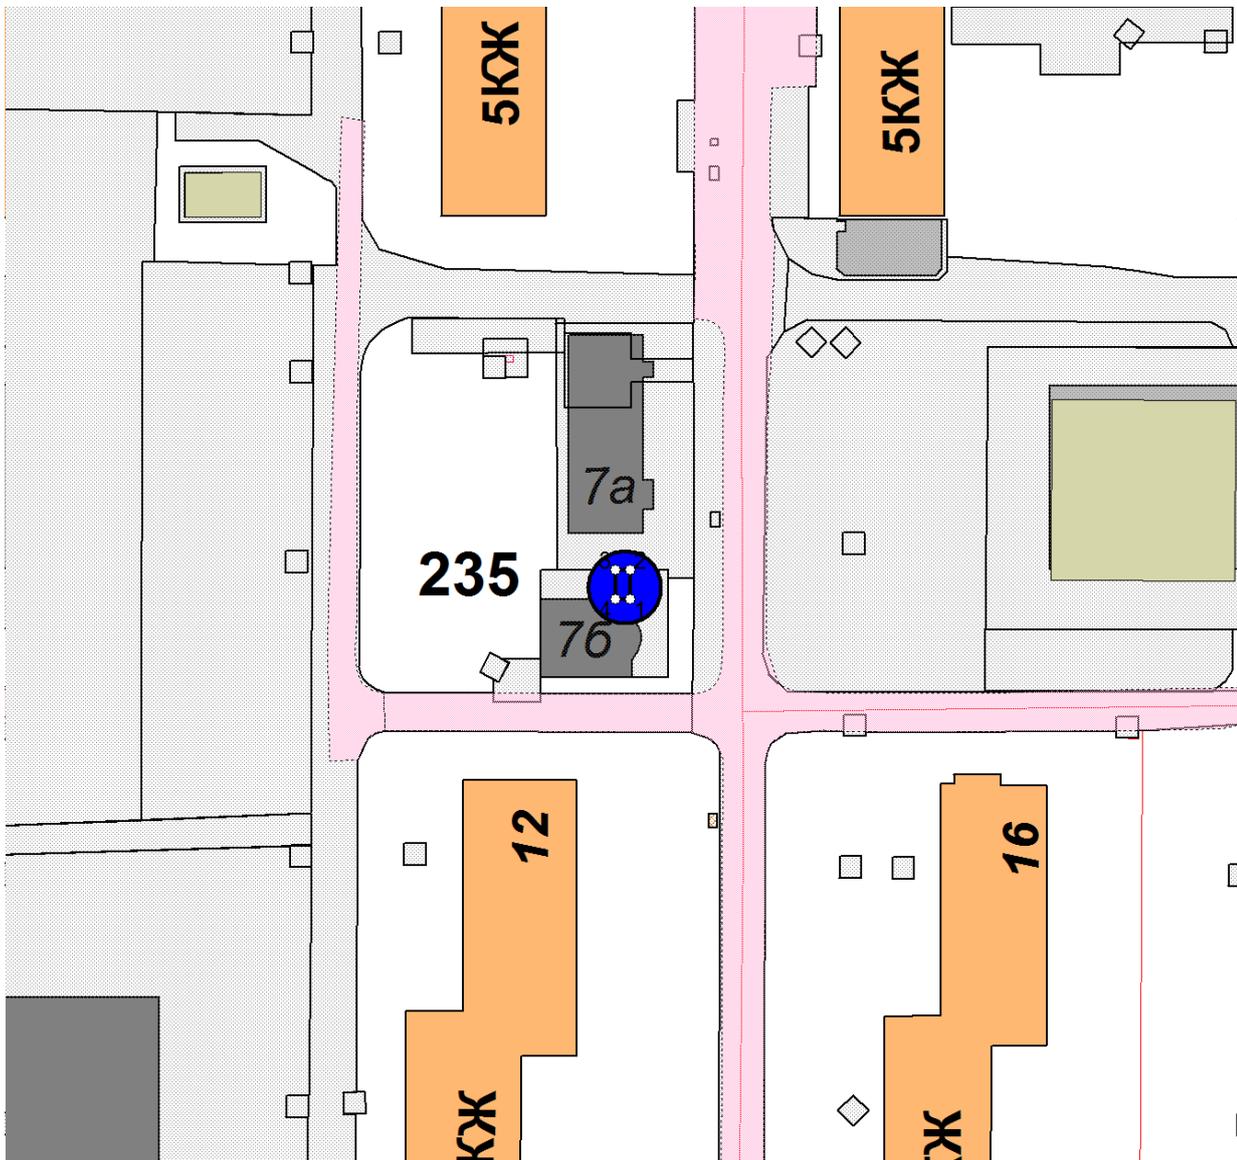

Координаты объекта:

№	X	Y
1	1015080,71	3233538,29
2	1015084,71	3233538,29
3	1015084,71	3233536,28
4	1015080,72	3233536,28

Управляющий делами

Е.Ф. Супрунова