


Элементы дороги в продольном профиле		40 ‰ 192 18 ‰ 281 20 ‰									
Элементы дороги в плане											
Тротуары слева		ширина 1.5м; материал а/б 330-445									
Дорожные ограждения и направляющие устройства слева											
Дорожные ограждения и направляющие устройства по осевой											
Горизонтальная дорожная разметка слева	4-ая от осевой										
	3-я от осевой										
	2-ая от осевой										
	1-ая от осевой	1.2 0-290	1.11 290-310	1.1 310-330	1.11 330-350	1.2 350-441				1.2 462-500	

1.13
441-451

1.7
451-462

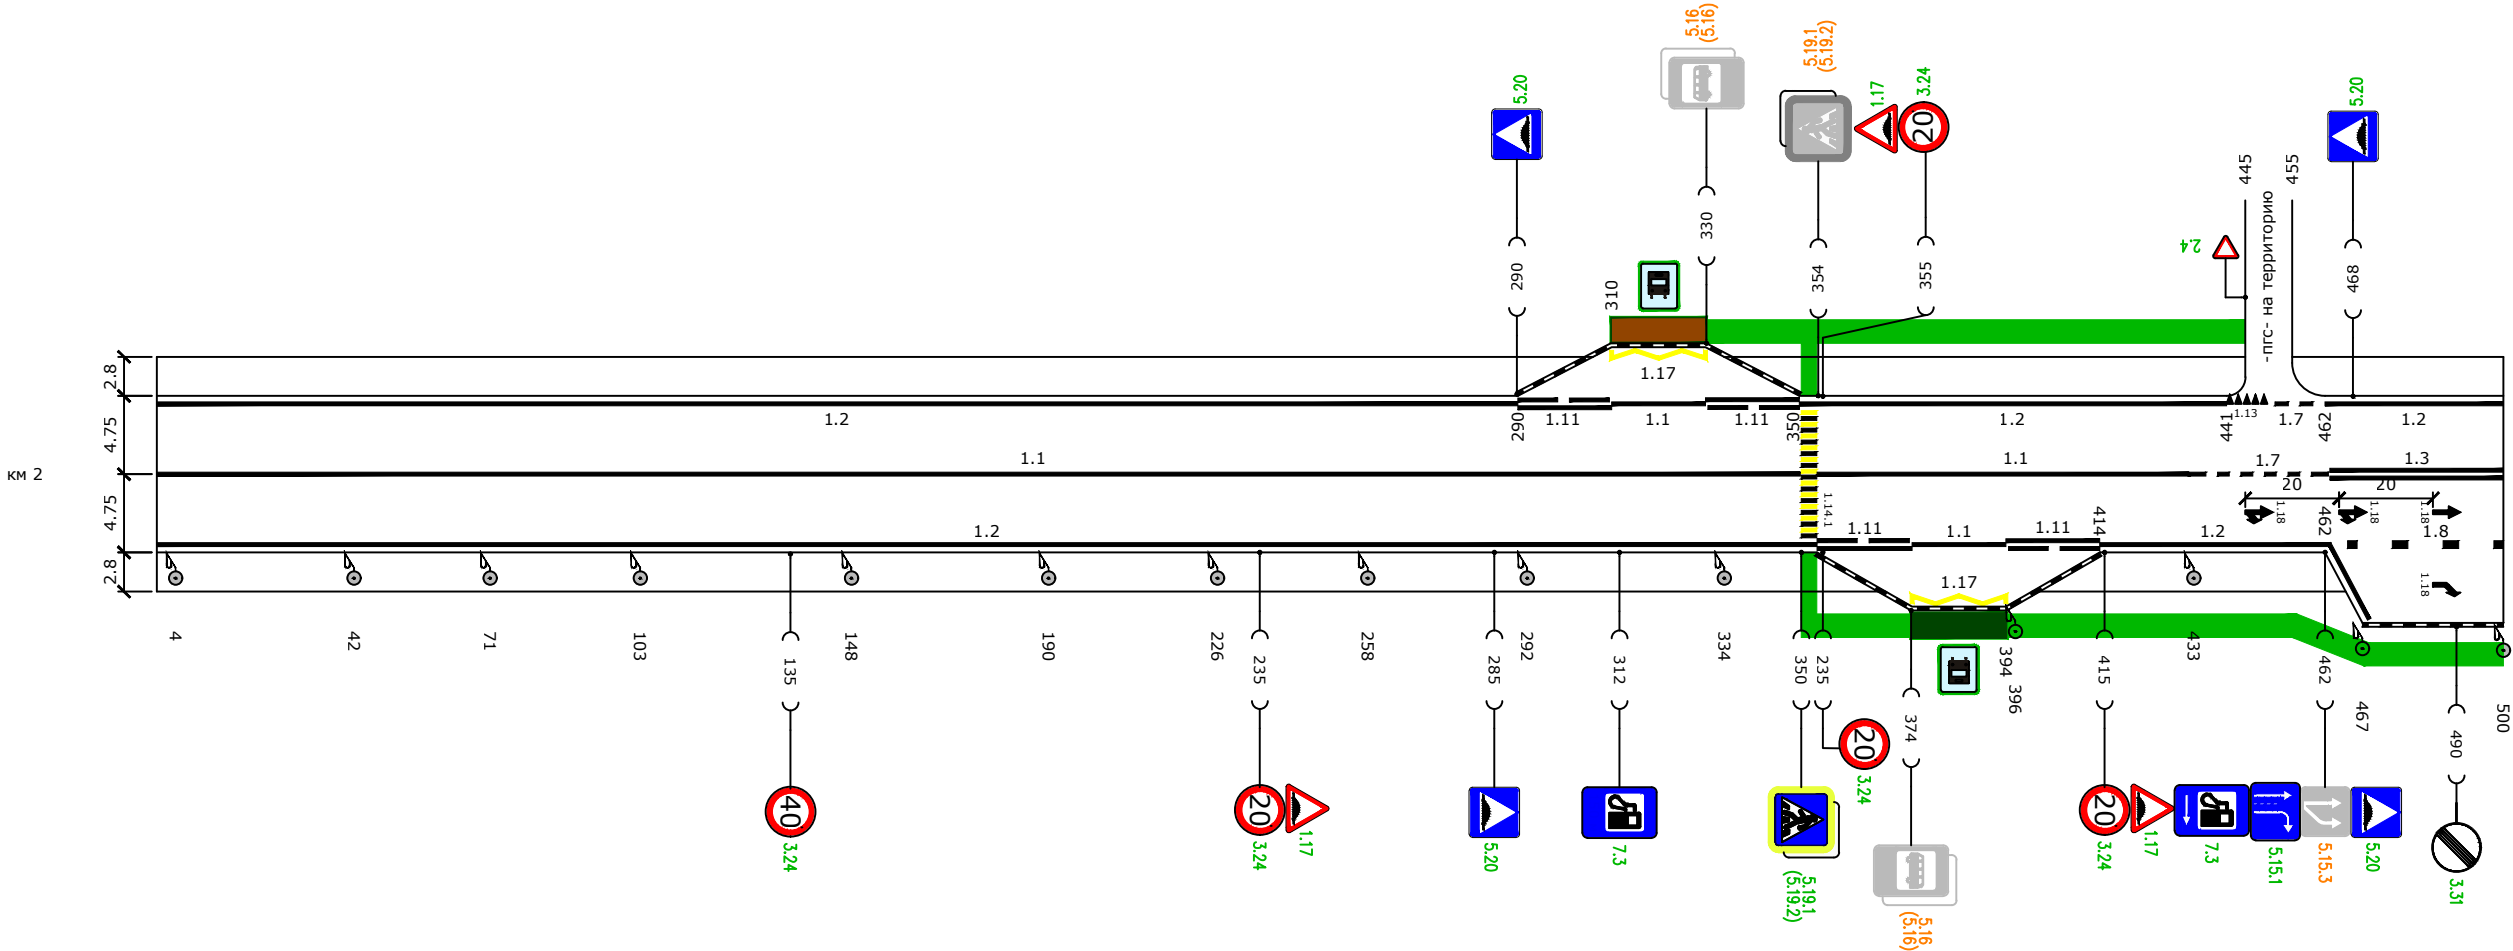

Горизонтальная дорожная разметка по осевой		1.1 0-350	1.1 354-433				1.7 433-462	1.3 462-500
Горизонтальная дорожная разметка справа	1-ая от осевой	1.2 0-354	1.11 354-374	1.1 374-394	1.11 394-414	1.2 414-462		1.8 462-500
	2-ая от осевой			1.17 374-394				
	3-я от осевой						1.2 462-467	
	4-ая от осевой							
Дорожные ограждения и направляющие устройства справа								
Тротуары справа		ширина 1.5м; материал а/б 350-500						

км 2+500

Приложение №1
УТВЕРЖДЕНО
приказом Департамента жилищной
политики города Усть-Илимска
от 25.12.2017г. №458-ОД. В редакции
приказа Департамента от 03.06.2022г. № 144-ОД

Наименование проектной организации	ООО "ПроектГрупп"
Наименование автомобильной дороги	г. Усть-Илимск, Усть - Илимское ш.
Участок	км 2 - км 2+500