

Приложение №2

УТВЕРЖДЕНА

к постановлению Администрации города Усть-Илимска от 06.12.2019г. № 669,
в редакции постановления Администрации
города Усть-Илимска от 18.07.2023г. № 428

**Карта размещения нестационарных торговых объектов на территории
муниципального образования город Усть-Илимск (масштаб 1:17000)**


1. Левобережная часть города



2. Левобережная часть города




3. Правобережная часть города

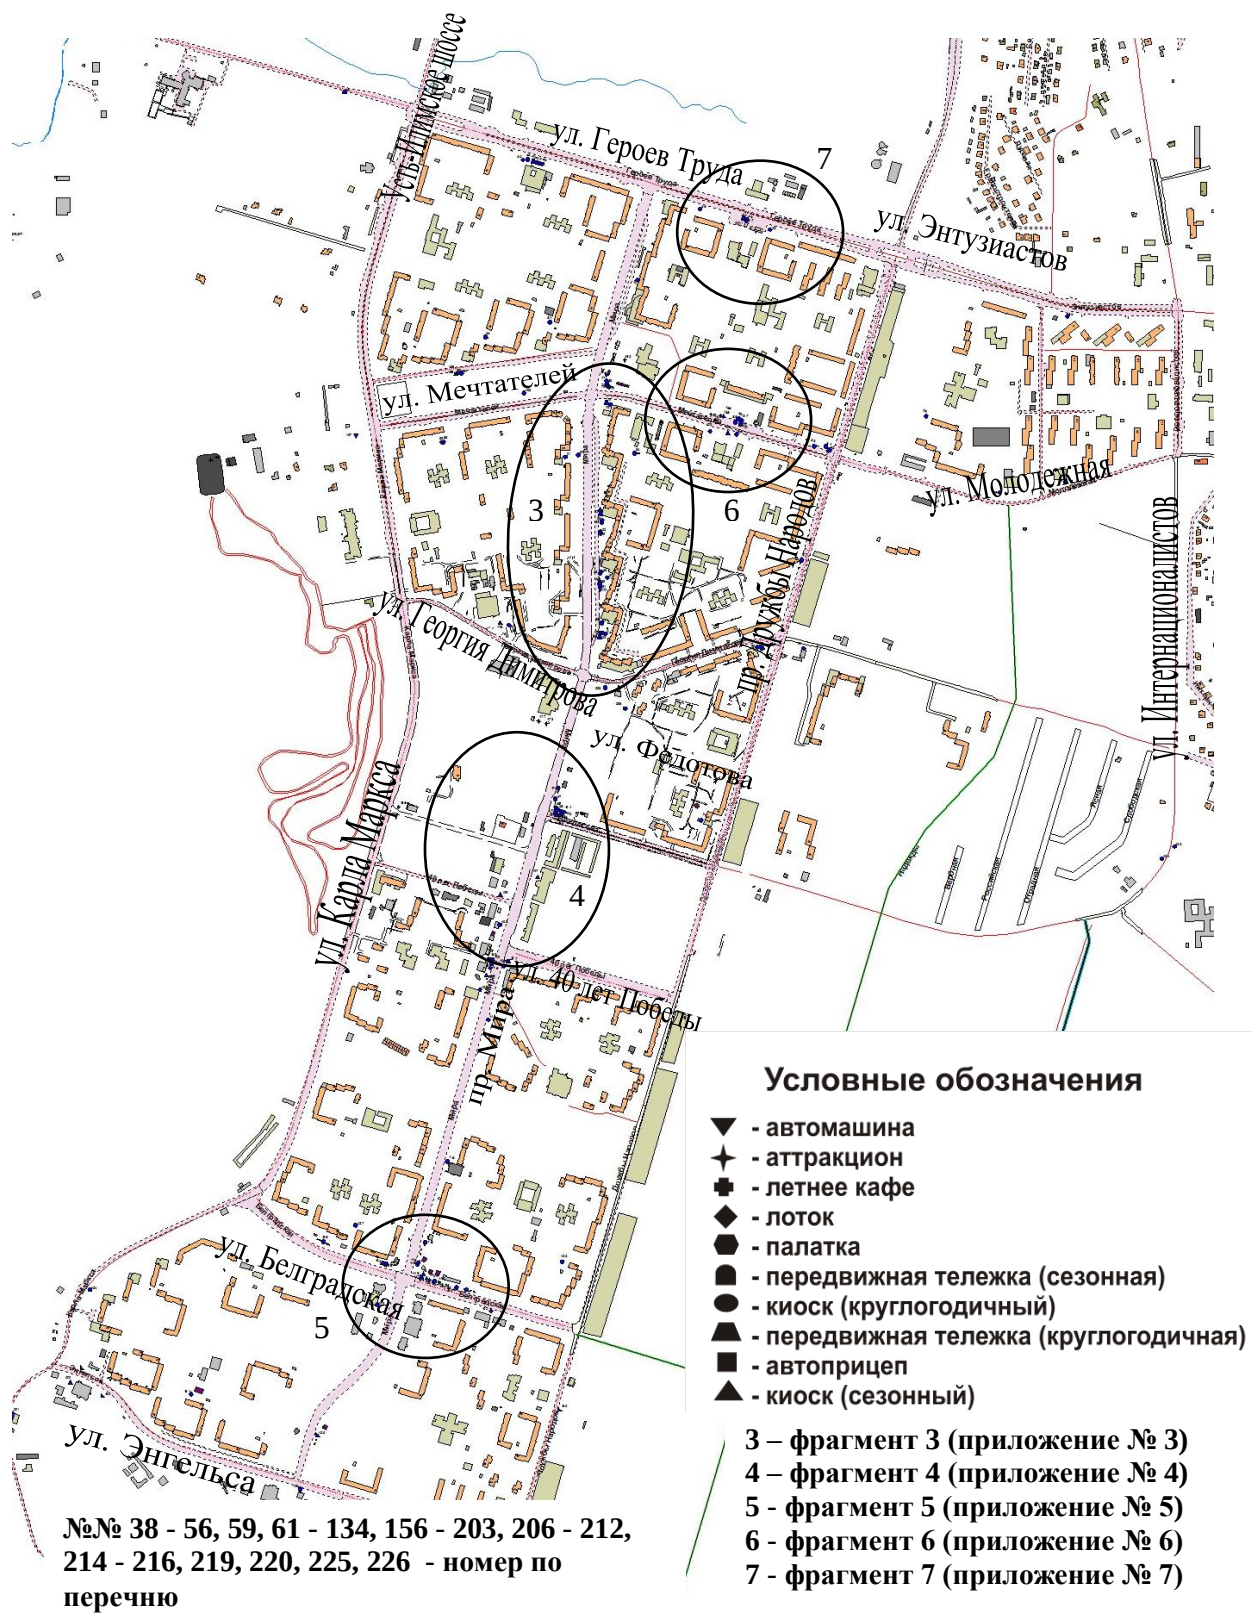

Фрагмент 1 из левобережной части города
Масштаб 1:4000




Фрагмент 2 из левобережной части города
Масштаб 1:4000

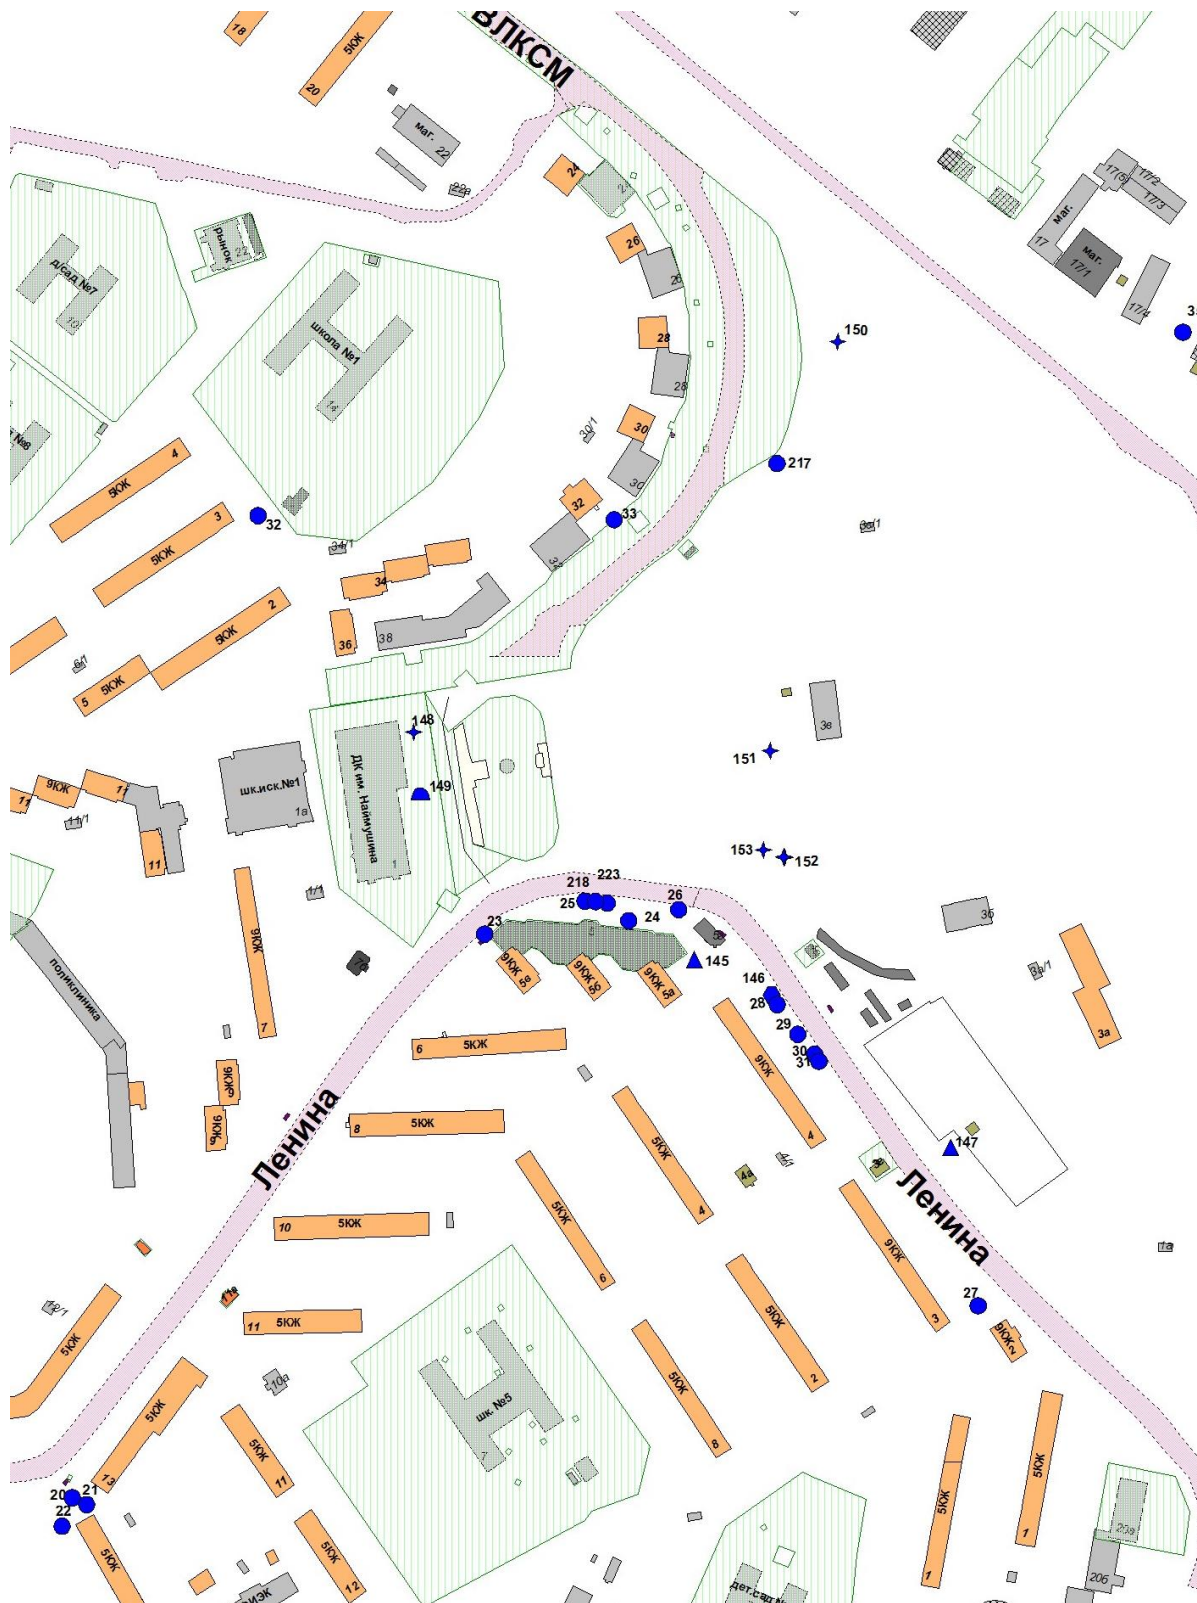


Фрагмент 3 из правобережной части города
Масштаб 1:4000




Фрагмент 4 из правобережной части города
Масштаб 1:4000

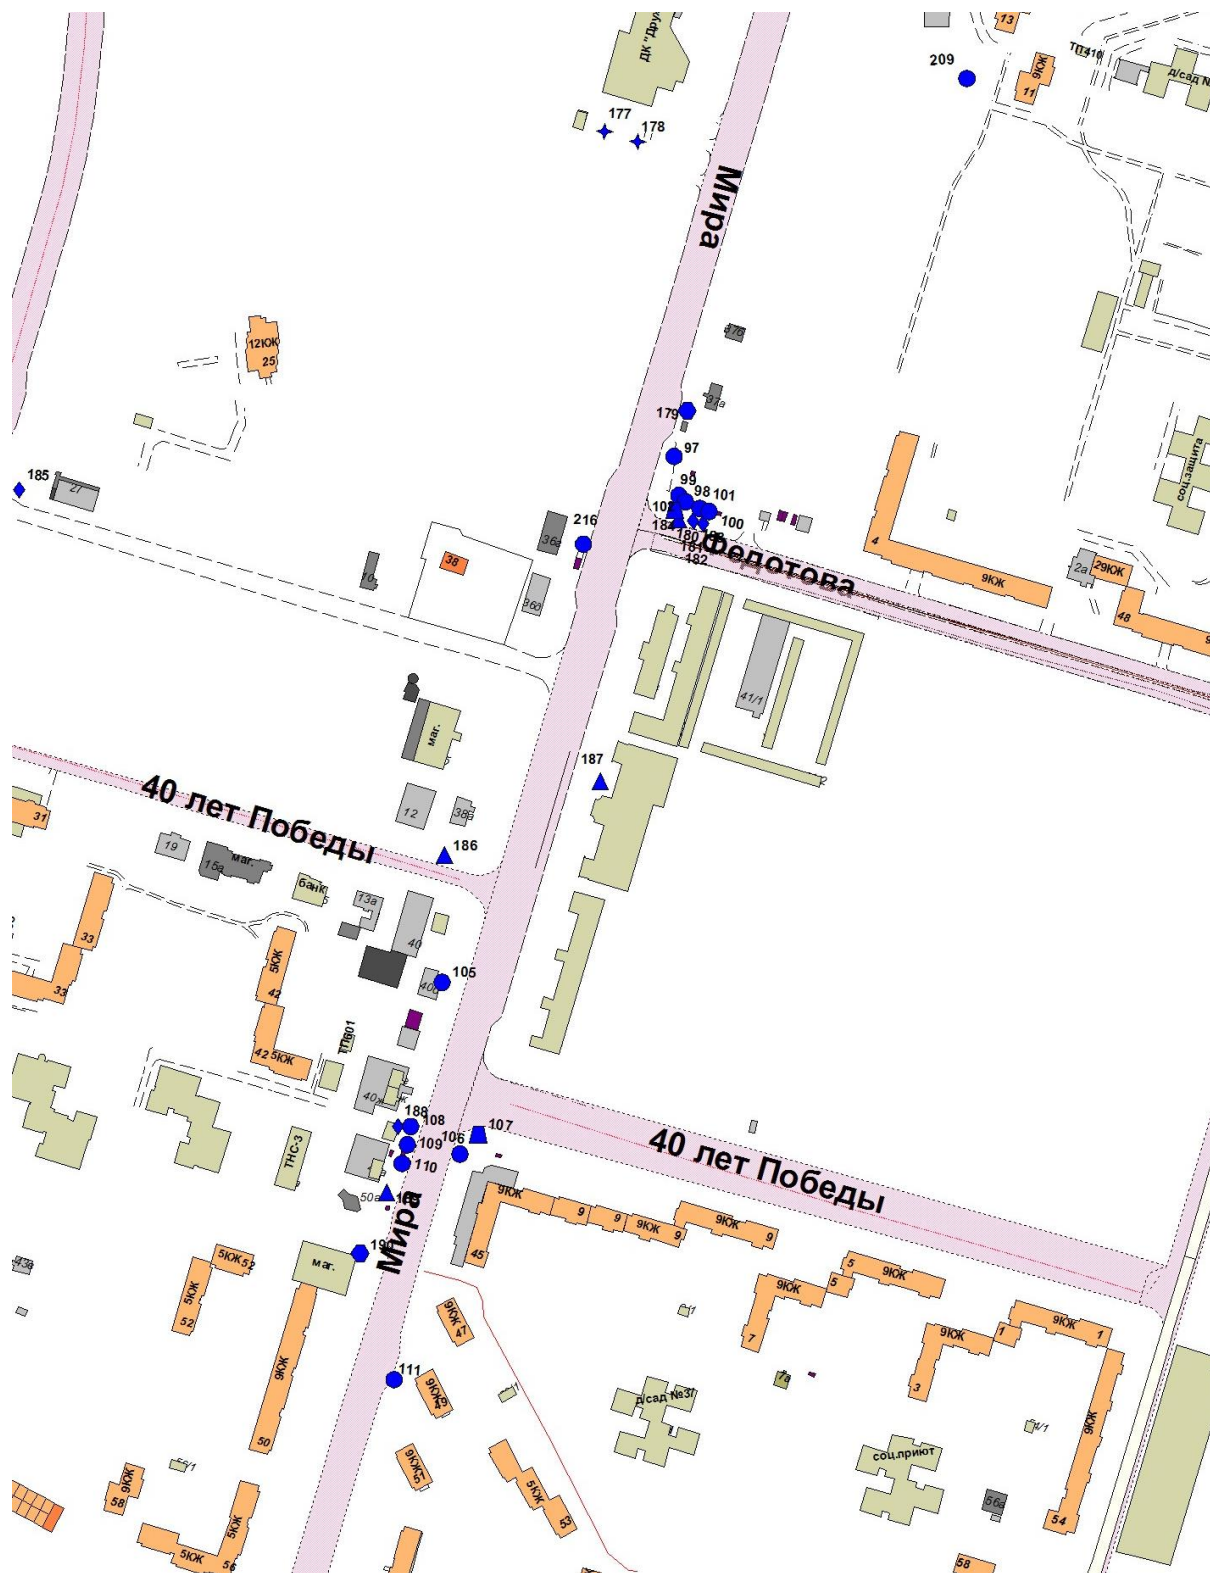

Фрагмент 5 из правобережной части города
Масштаб 1:4000

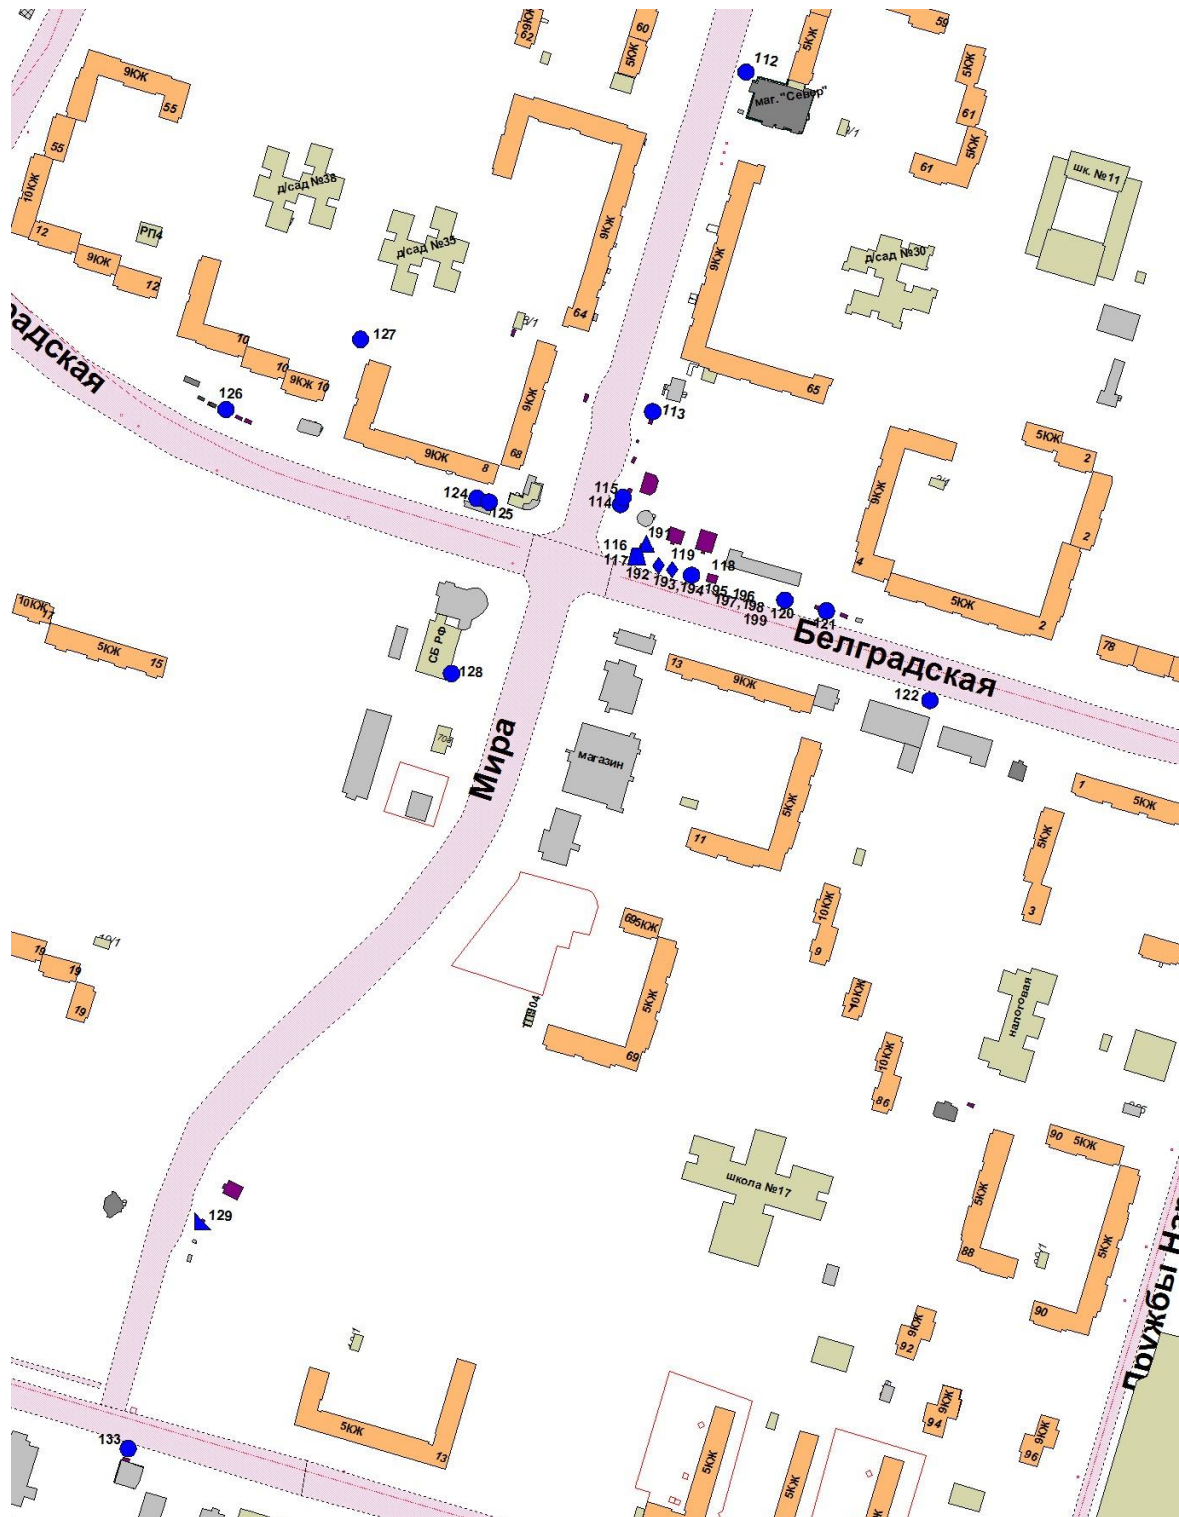

Фрагмент 6 из правобережной части города
Масштаб 1:4000

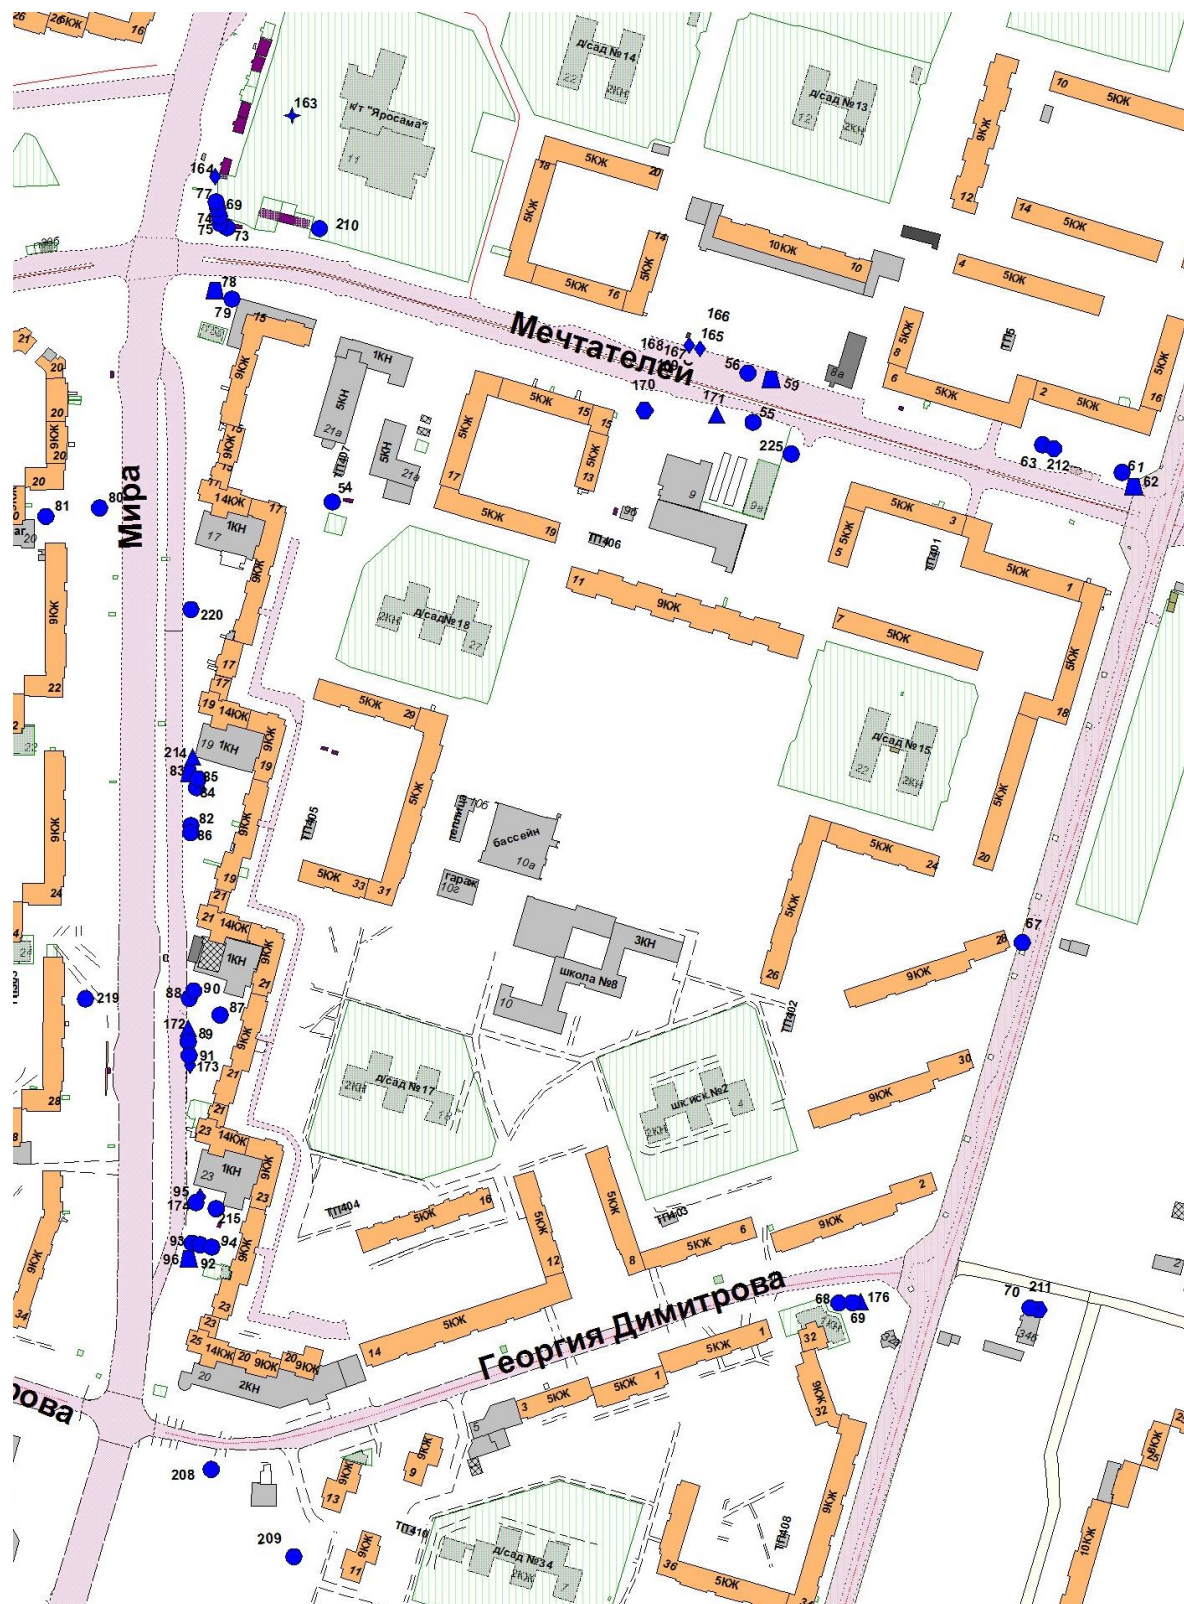

Фрагмент 7 из правобережной части города
Масштаб 1:4000

