


**Проект планировки территории для размещения линейного объекта «Внешнее электроснабжение», филиал АО «Группа «ИЛИМ» в г. Усть-Илимске в рамках проекта «Строительство целлюлозно-картонного комбината в г. Усть-Илимске». «Кабельная линия 110 кВ»**

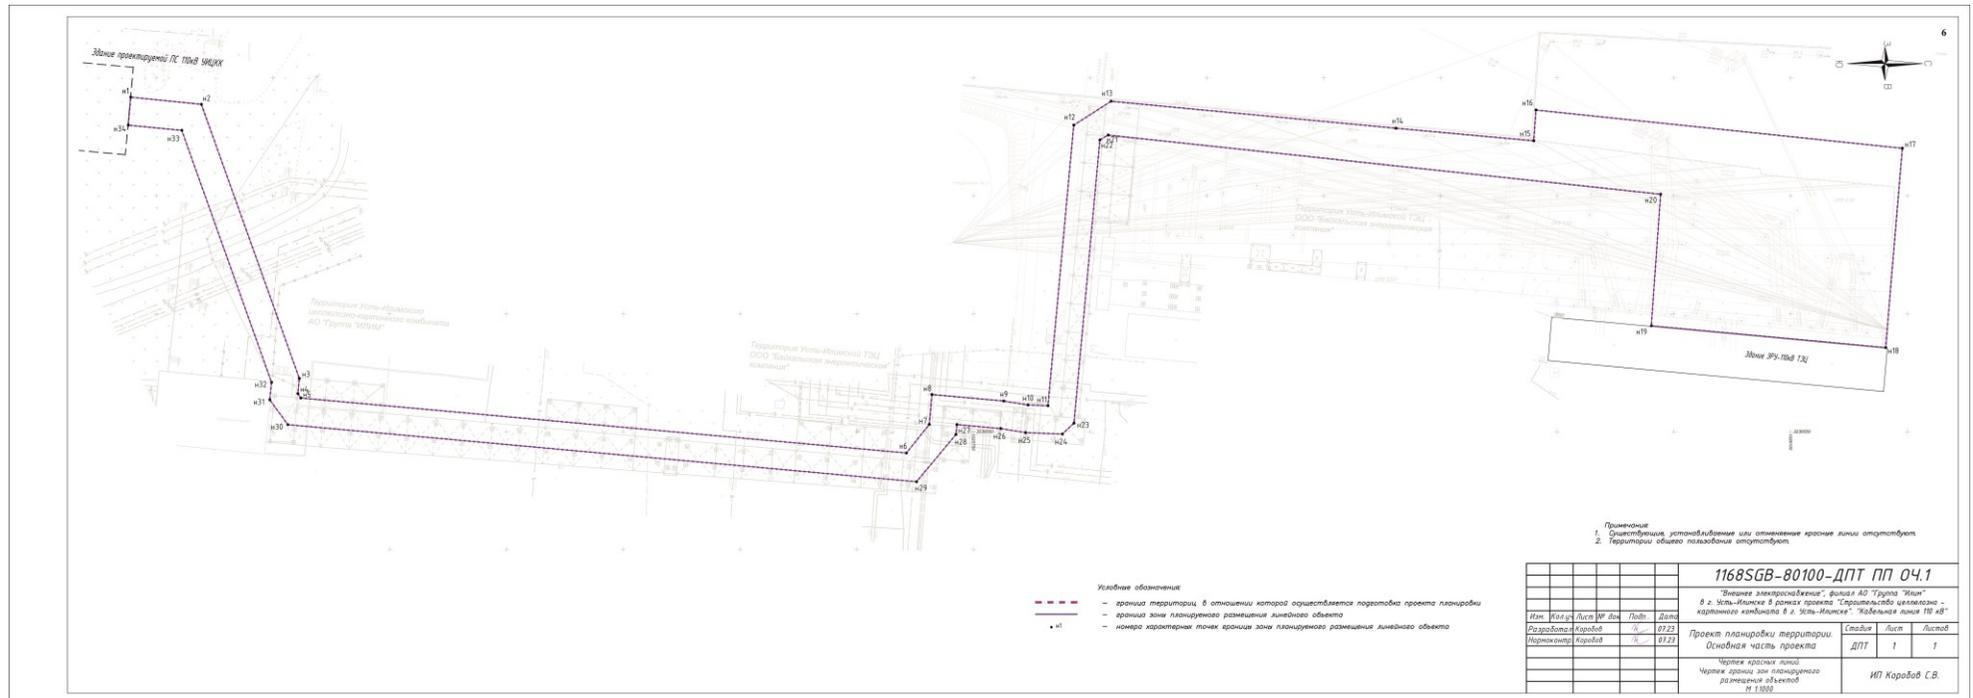


- Примечание:  
 1. Существующие установившиеся или отмеченные красные линии отступают.  
 2. Территории общего пользования отступают.

**Условные обозначения:**  
 - - - - - границы территории, в отношении которой осуществляется подготовка проекта планировки  
 - - - - - границы зоны планировочного размещения линейного объекта  
 • n1 - номера характерных точек границы зоны планировочного размещения линейного объекта

				<b>1168SGB-80100-ДПТ ПП 04.1</b>	
				"Внешнее электроснабжение", филиал АО "Группа "Илим" в г. Усть-Илимске в рамках проекта "Строительство целлюлозно-картонного комбината в г. Усть-Илимске". "Кабельная линия 110 кВ"	
Изм.	Кол. ч.	Дат. вв. в дей.	Подп.	Зам.	
Разработчик	Карабов	г. 07.23			Проект планировки территории Основная часть проекта
Нормоконтроль	Карабов	г. 07.23			
				Чертеж красных линий Чертёж границы зон планировочного размещения объектов М. 1:1000	
				ИП Карабов С.В.	

**Проект межевания территории для размещения линейного объекта «Внешнее электроснабжение», филиал АО «Группа «ИЛИМ» в г. Усть-Илимске в рамках проекта «Строительство целлюлозно-картонного комбината в г. Усть-Илимске». «Кабельная линия 110 кВ»**

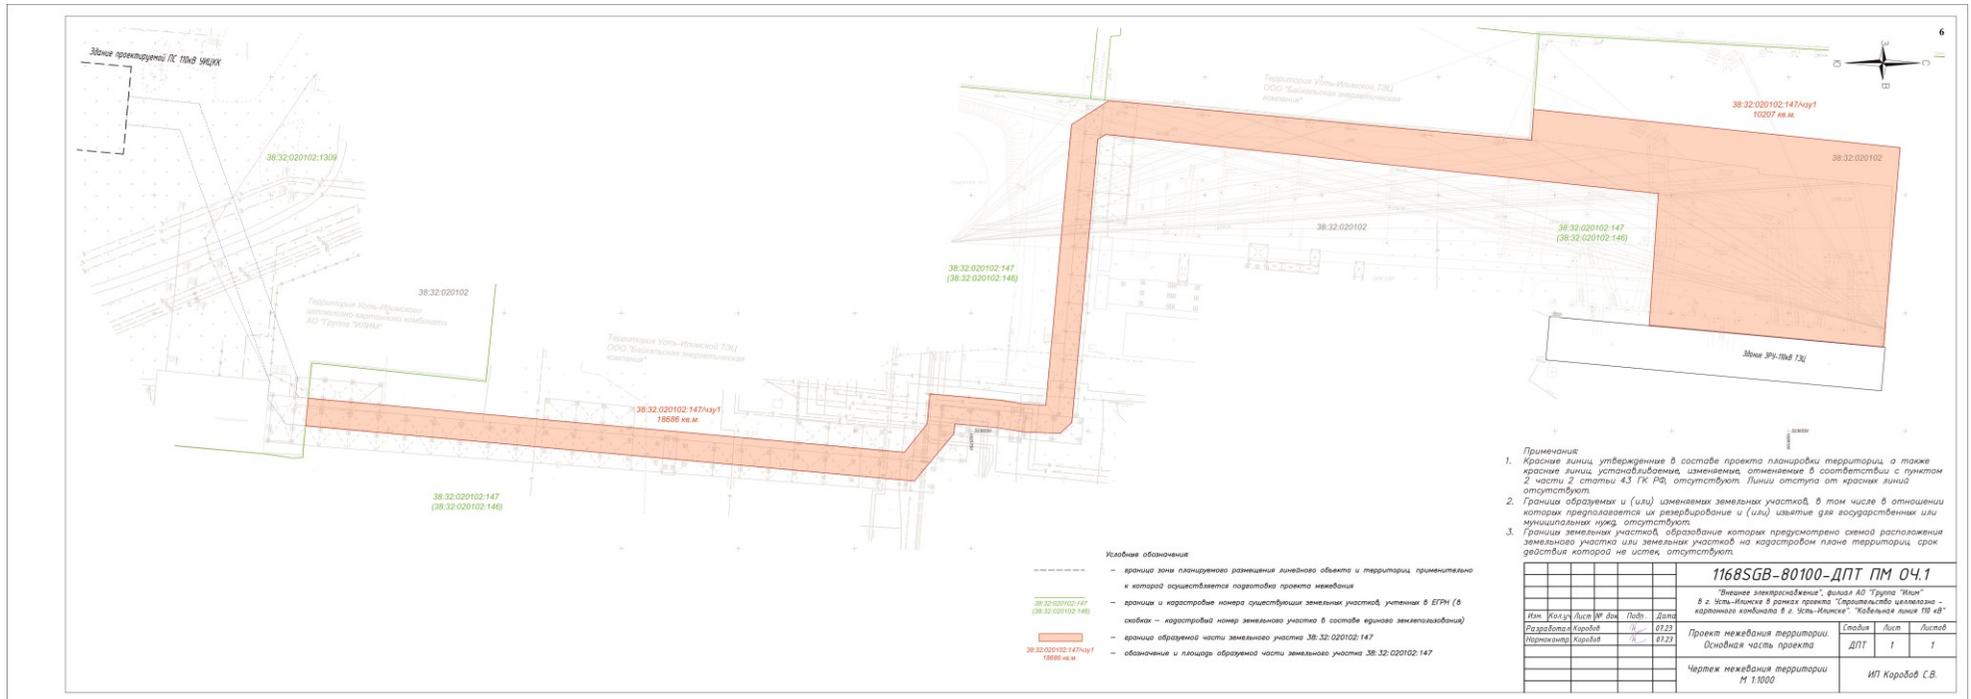

Управляющий делами

Е.Ф. Супрунова